


Oznaka namjene	Namjena	Max spratnost objekta
M1	Mješovita stambeno-turistička Nova gradnja	3 etaže
T1	Mješovita stambeno-turistička Postojeća gradnja	Su+P do P+1-4
T2	Turističko naselje "Ineks zlatna obala"	P-P+2

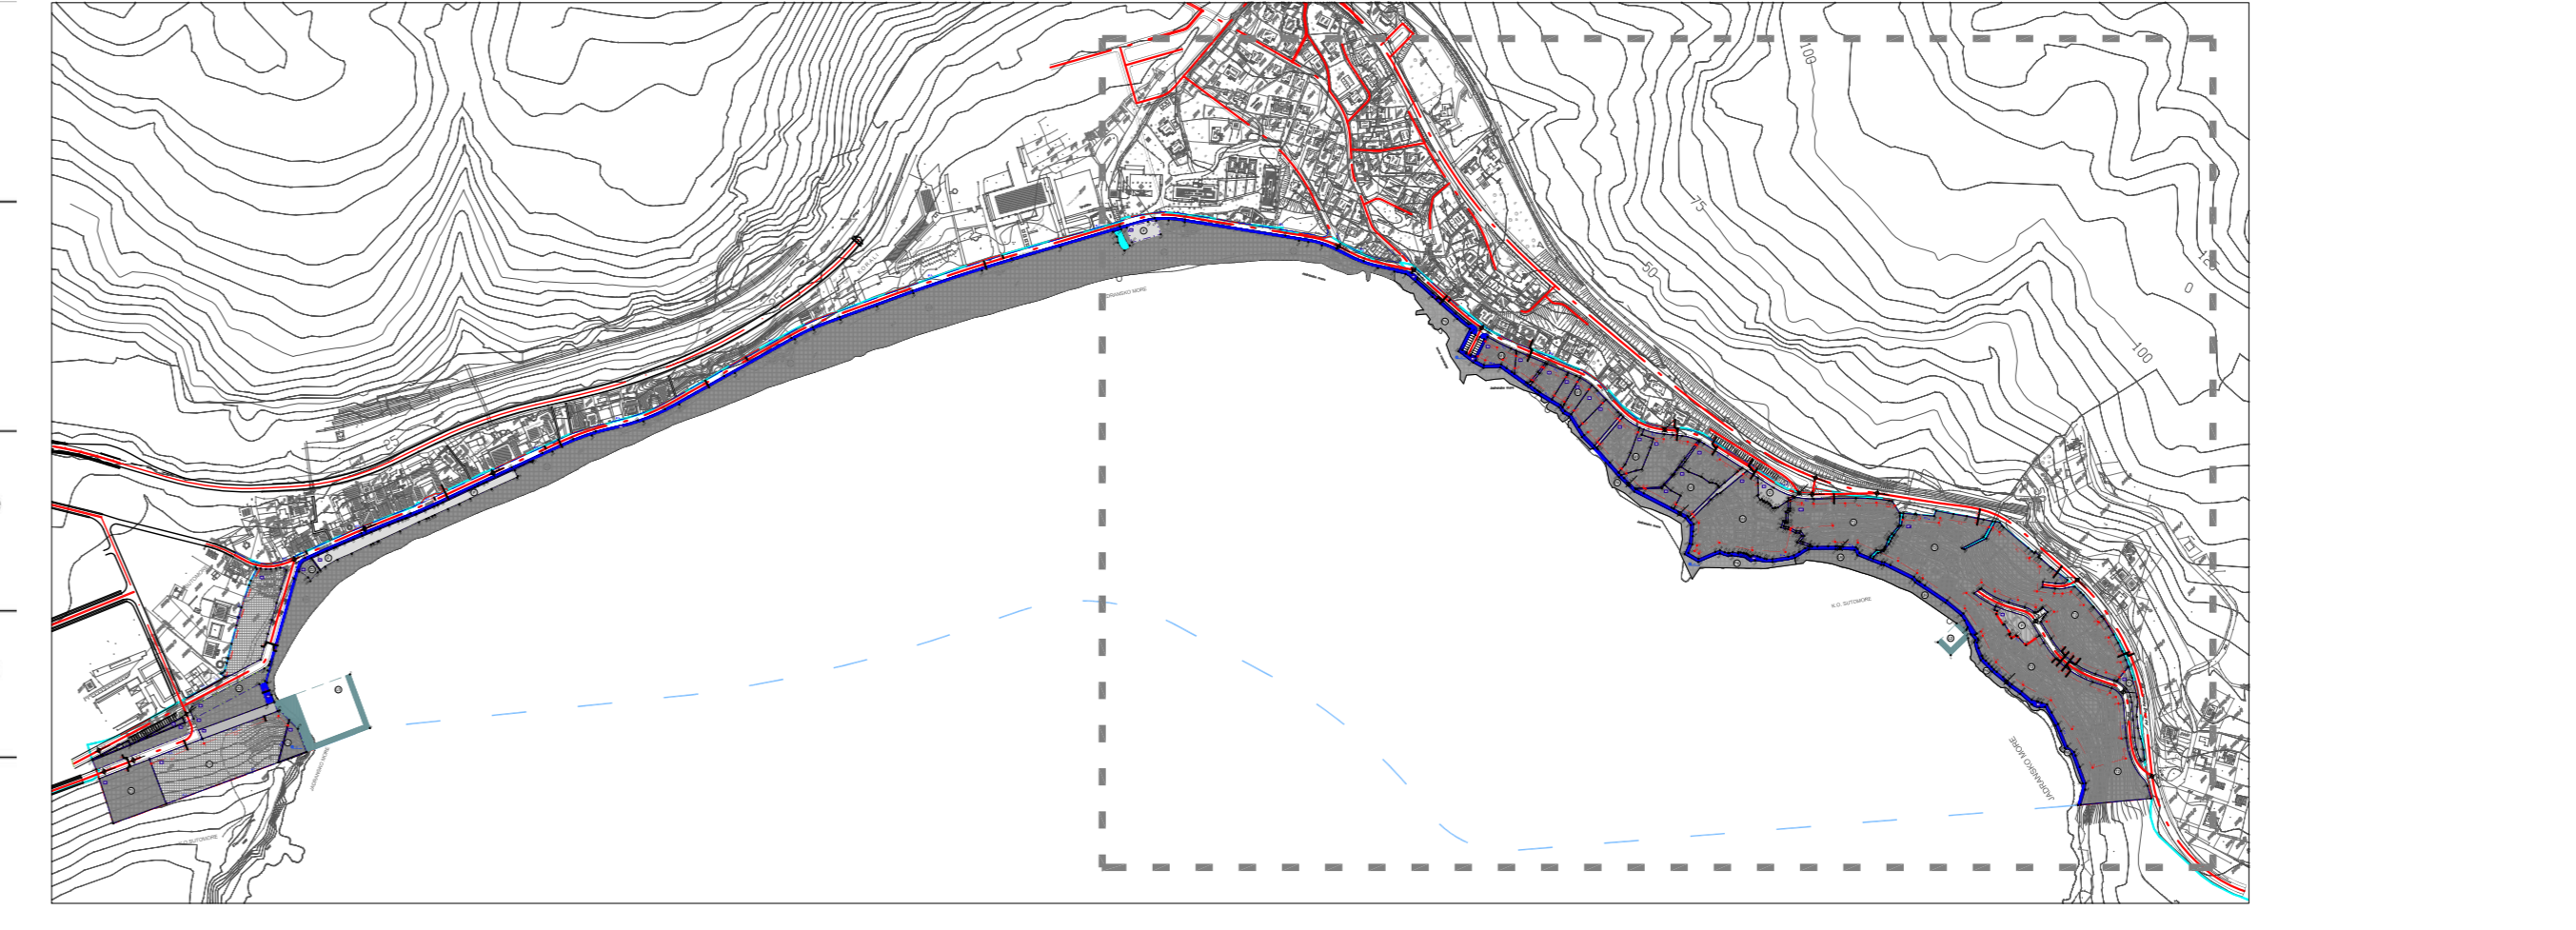

LEGENDA

GRANICE

- GRANICA ZAHVATA STUDIJE LOKACIJE NA KOPNU
- GRANICA ZAHVATA STUDIJE LOKACIJE NA MORU
- GRANICA MORSKOG DOBRA

PARCELACIJA, REGULACIJA I NIVELACIJA

- GRANICA URBANISTIČKIH PARCELA
- GRAĐEVINSKA LINIJA
- REGULACIONA LINIJA
- PROJEKTOVANE PARCELE
- KOTE
- VIŠINSKE KOTE

MJEŠOVITA NAMJENA

postojeće planirano

M1 M1 MJEŠOVITA NAMJENA, TURISTIČKO STANOVANJE/ TURIZAM

TURISTIČKO-UGOSTITELJSKI SADRŽAJI

postojeće planirano

T1 HOTEL

T2 TURISTIČKO NASELJE

ZELENE I OTVORENE JAVNE POVRŠINE

postojeće planirano

PIJACETA - TRG

F FUNKCIONALNO ZELEDE PLIŽE

OBALNO ŠETALIŠTE - LUNGO MARE

KOLSKO-PIJEŠAČKA KOMUNIKACIJA

Z1 ZAŠTITNO ZELENILO

Z2 JAVNE ZELENE POVRŠINE, PARK

Z3 ŠUMA, MAKLIJA

UK UREĐENO KUPALIŠTE

PK PRIRODNO KUPALIŠTE

KORIDOR OTVORENIH REGULISANIH KANALA

PRIRODNI VODOTOK

OKVIRNI POLOŽAJ VIDIKOVCA

SAOBRAĆAJNE POVRŠINE

KOLSKE SAOBRAĆAJNICE

PIJEŠAČKE SAOBRAĆAJNICE

PIJEŠAČKA KOMUNIKACIJA, INTERVENIJNI PRISTUPI

ZONA AKTIVNOSTI PRISTANIŠTA

PRISTANIŠTE

G GARAJNA POVRŠINA

P POVRŠINA ZA PARKIRANJE

JAVNI PARKING

CAU Center za Arhitekturu i Urbanizam

državna studija lokacije: SUTOMORE SEKTOR 53

državna studija lokacije: SUTOMORE SEKTOR 53

Plan

1:1000

Plan parcelacije, nivelacije i regulacije

CAU Center za Arhitekturu i Urbanizam

Ministarstvo uređenja prostora i zaštite životne sredine

državna studija lokacije: SUTOMORE SEKTOR 53

Plan

1:1000