


Urbanistički Projekat
turističkog kompleksa
"BRANICA-ZA RIJEKOM"
IZVOD IZ PPO BUDVA
"NAMJENA PROSTORA"

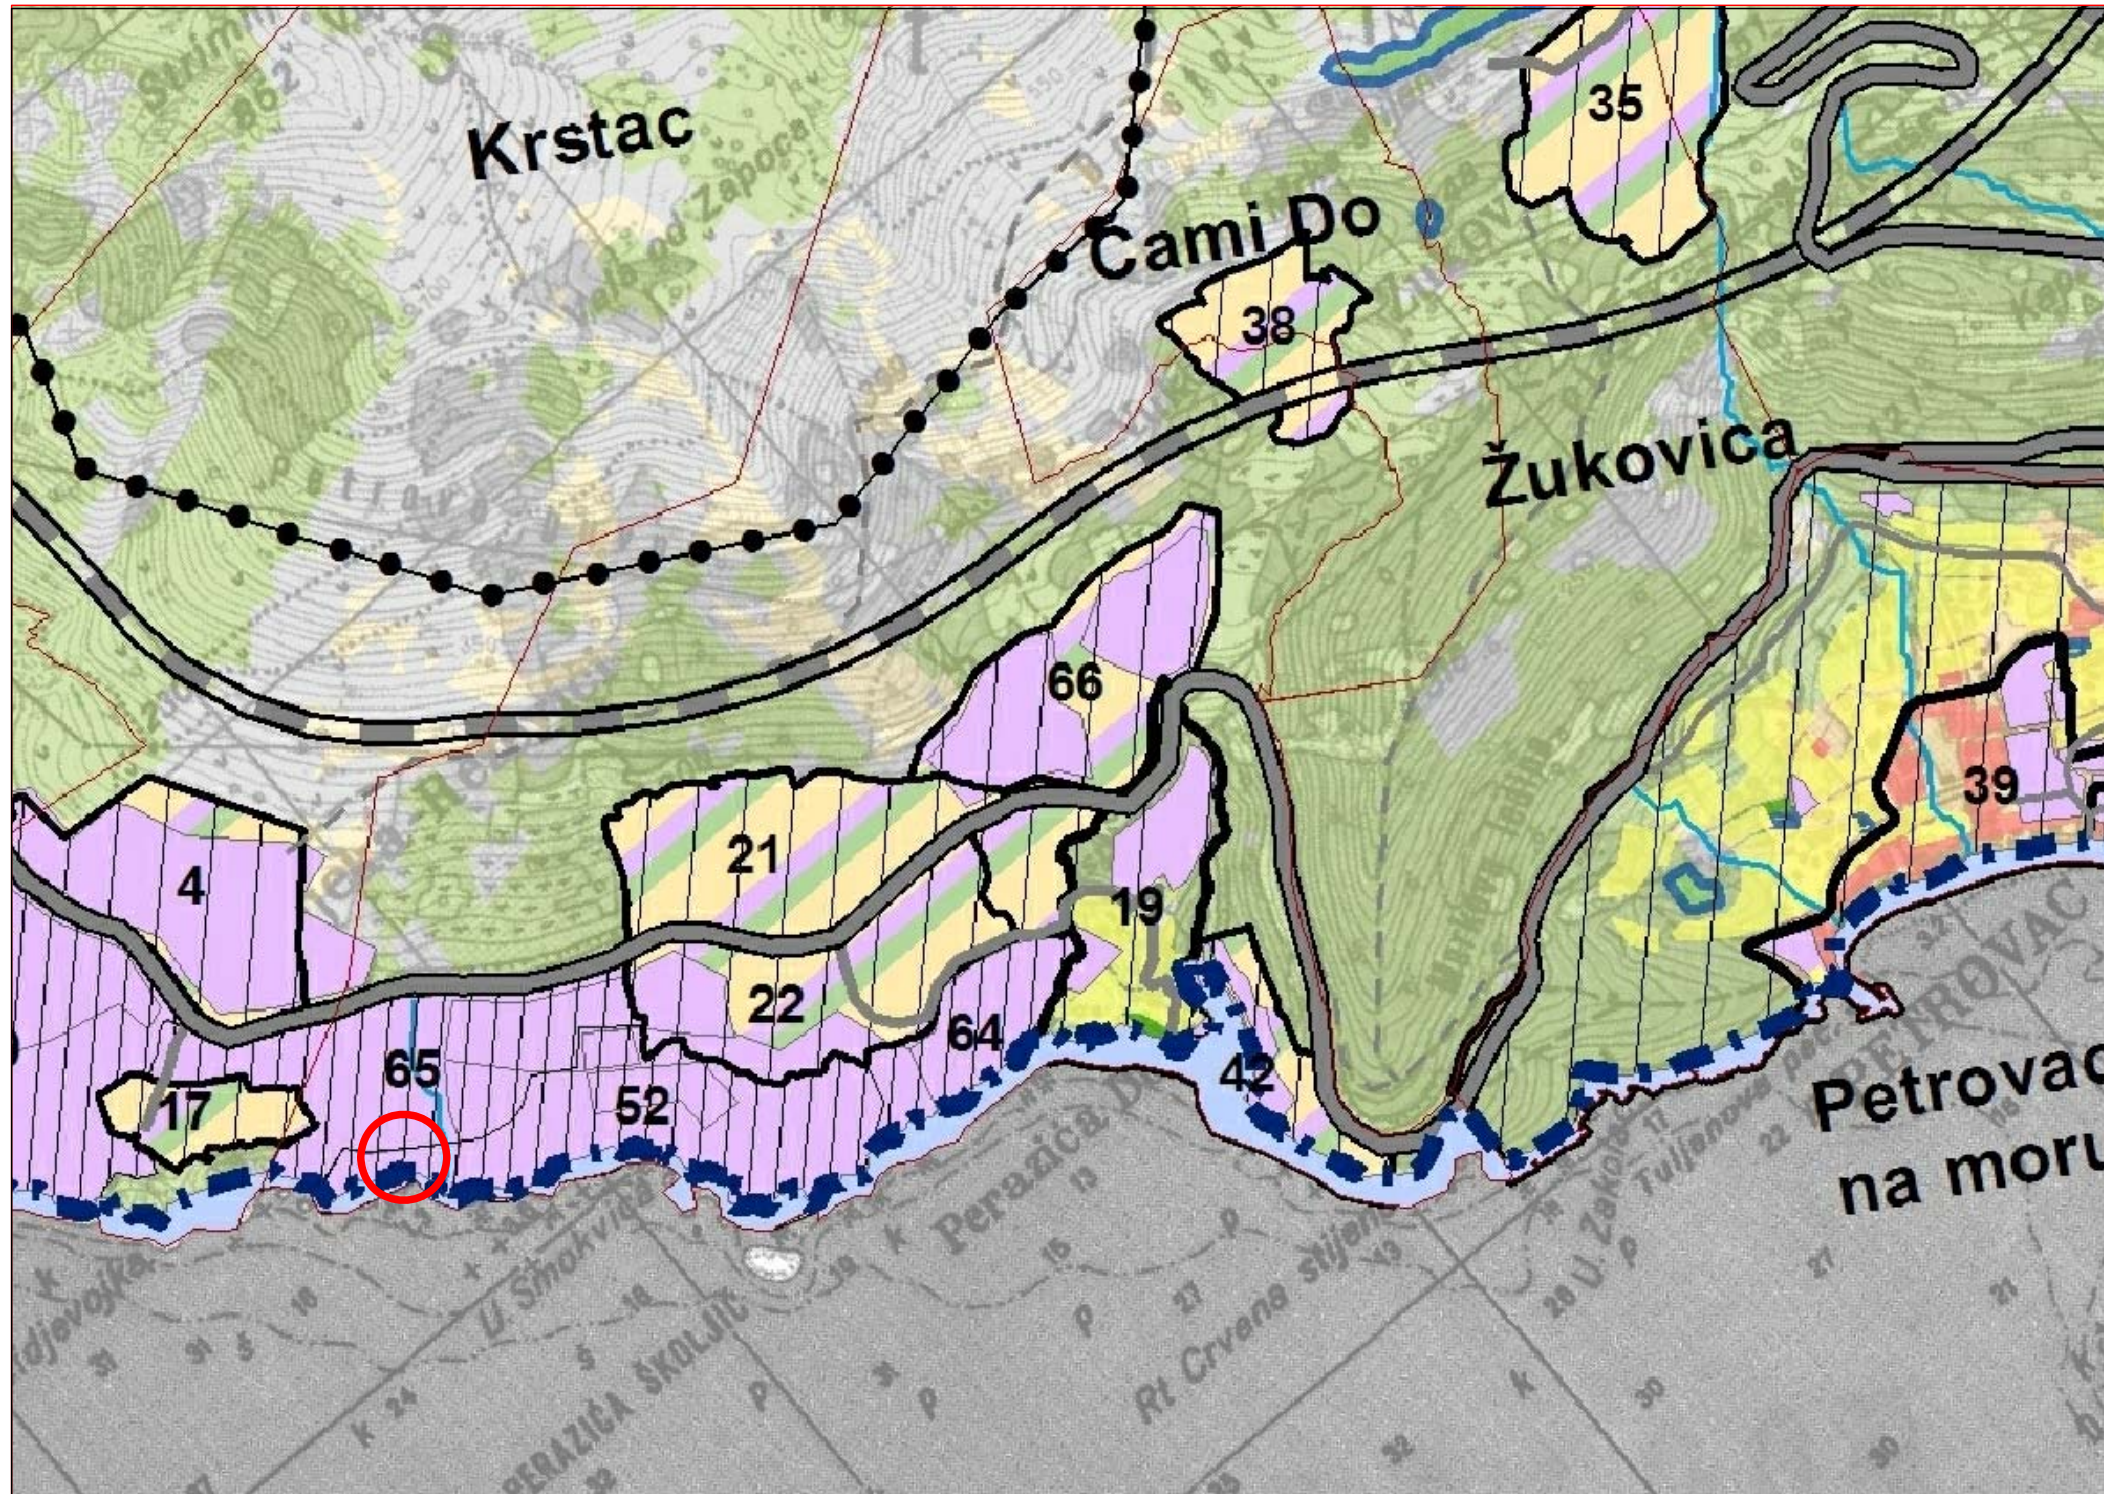

LEGENDA

<ul style="list-style-type: none"> — Granica Opštine/Područja Plana - - - Granica područja NP "Lovćen" — Granica Morskog dobra Područje Morskog dobra — Granica GUP-a Budva-Bečići — Granica atara naselja — Rijeke 	<ul style="list-style-type: none"> Postojeća namjena zemljišta izgrađeno poljoprivredno vodno, neplodno i ostalo šume i makije
<p>Saobraćajna mreža</p> <ul style="list-style-type: none"> — postojeći magistralni put — planirani magistralni put — planirana obilaznica — planirani turistički put — postojeći lokalni put — planirani lokalni put — ostali postojeći putevi — ostali planirani putevi ● Planirane petlje 	<p>Planska razrada nižeg reda</p> <ul style="list-style-type: none"> — GUP — DUP — LSL — UP
<p>PLANIRANA NAMJENA</p> <p>Planirana namjena GUP-a Budva-Bečići</p> <ul style="list-style-type: none"> postojeća sela stanovanje javni i komunalni sadržaji turizam mješovita plaže zelenilo 	<p>Planirana namjena GUP-a Kamenovo-Buljarice</p> <ul style="list-style-type: none"> postojeća sela stanovanje radne, javne i komunalne površine turizam sport i rekreacija zaštita i sanacija zelenilo
<ul style="list-style-type: none"> Pravci međuopštinske saradnje 	<ul style="list-style-type: none"> Planirane lokacije za razvoj turizma i komplementarnih aktivnosti

INKOPLAN
d.o.o. za inženjering, konsalting,
planiranje

DIREKTOR:
Nikola Drakić dipl.ing.arh.