



Urbanistički Projekat
turističkog kompleksa
"BRANICA-ZA RIJEKOM"

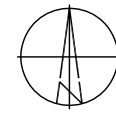

R 1:500

PLANIRANO STANJE
NAMJENA POVRŠINA

- - - - - granica zahvata LSL
broj objekta
- 1;2 rezidencijalna vila
- 3 pomoćni objekat -vidikovac, velnes, bazen
- 4 pomoćni objekat -garaža
- 5;6 pomoćni objekat -svlačionice, toaleti, ostave
- turizam - rezidencijalne vile
- pomoćni objekat
- ukopani pomoćni objekat
- popločani plato
- saobraćajna površina
- uređene zelene površine
- postojeća šuma i makija
- maslinjak

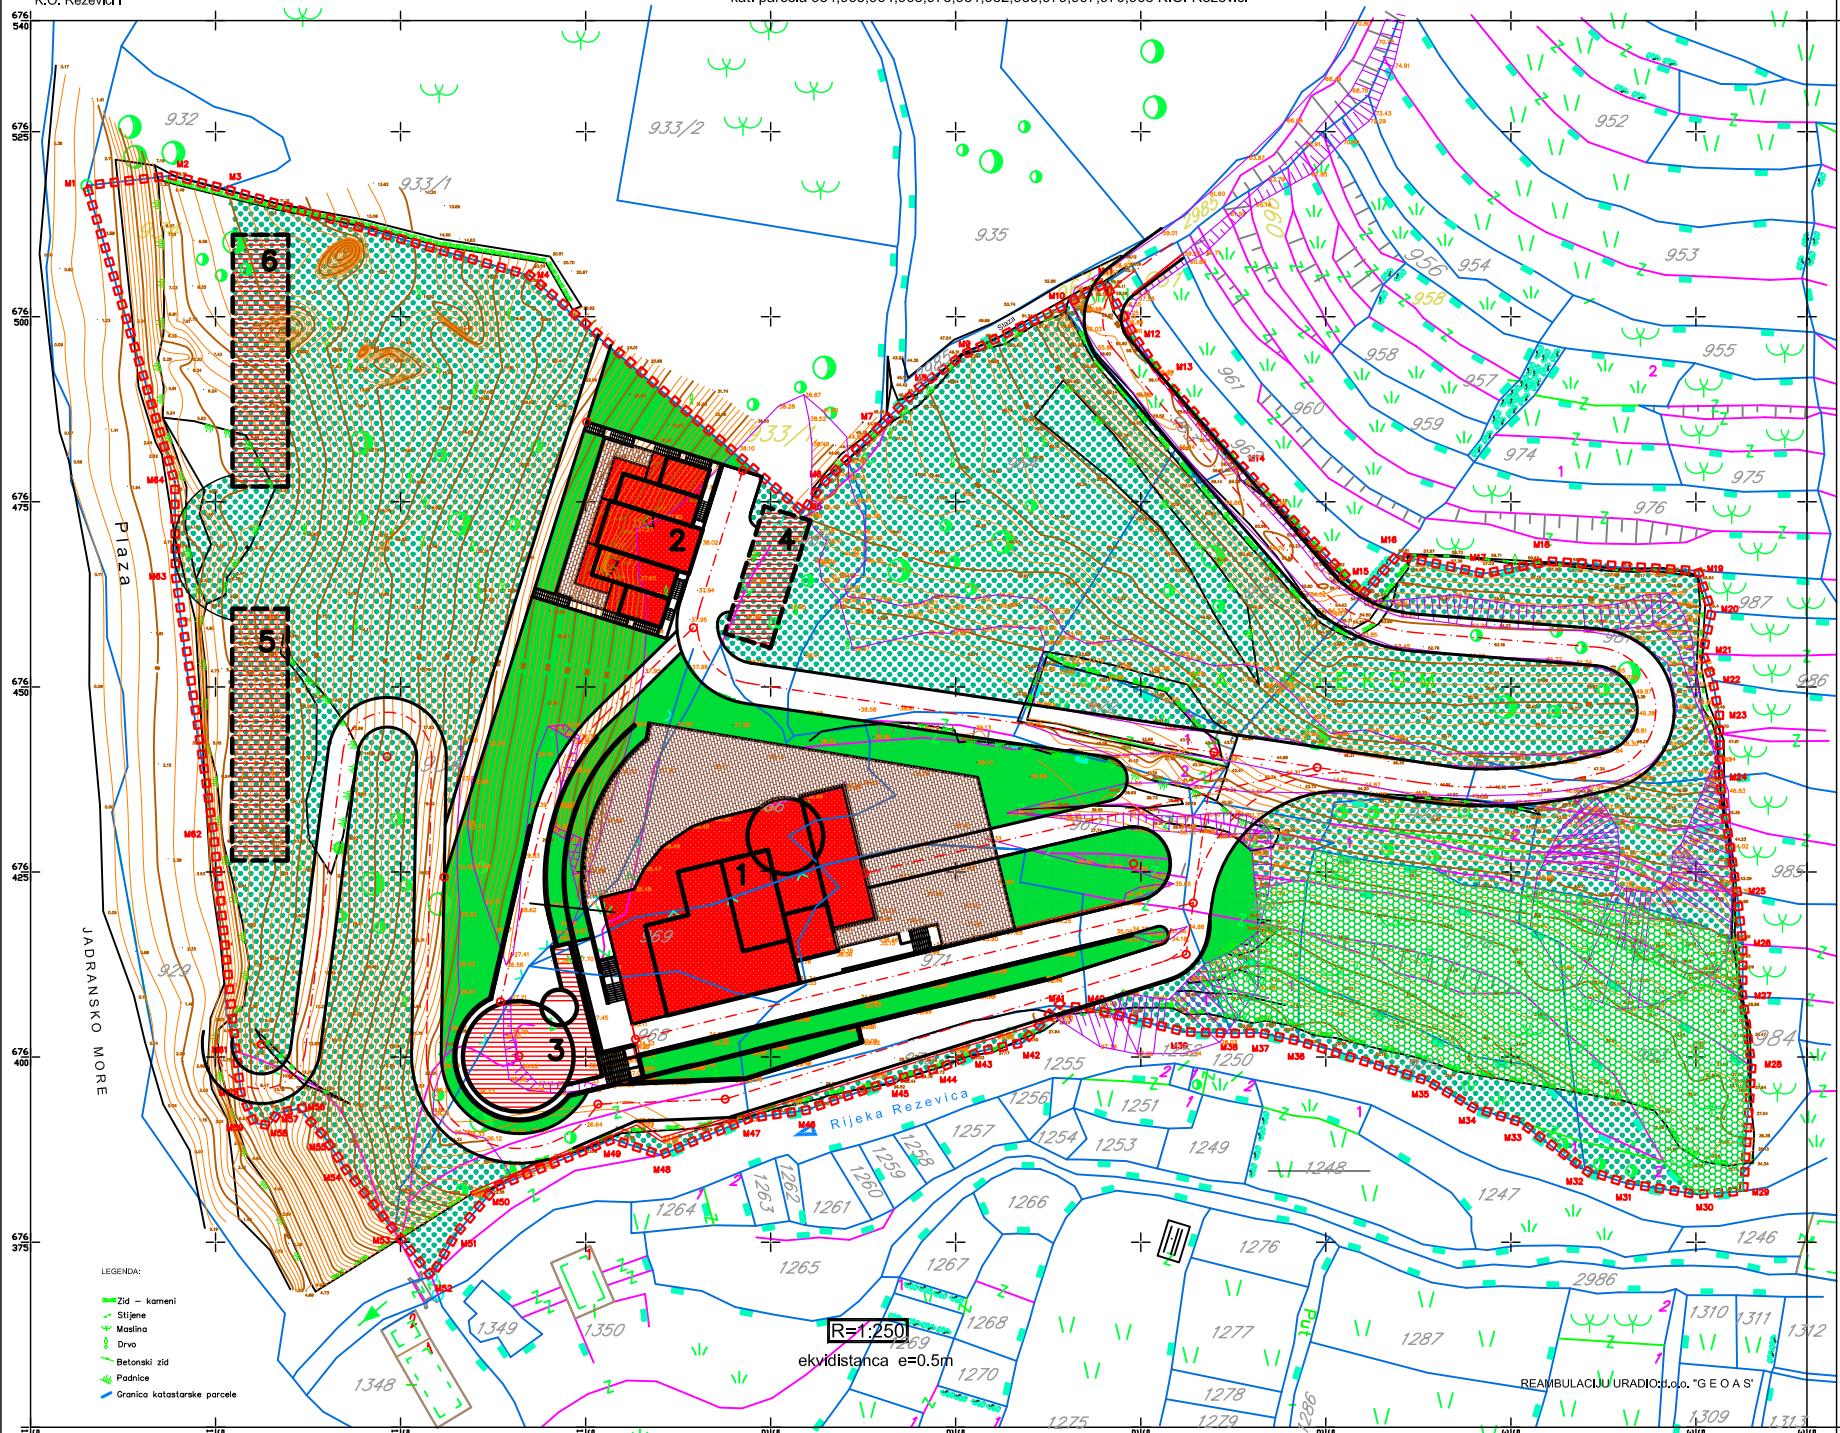

R=1:250
ekvidistanca e=0.5m

- LEGENDA:
- Zid - kameni
 - Stijene
 - Maslina
 - Drvo
 - Betonski zid
 - Podnice
 - Granica katastarske parcele

 INKOPLAN d.o.o. za inženjering, konsalting, planiranje	Investitor:	Broj ugovora:
	OPŠTINA BUDVA - BUDVA	Datum: oktobar 2008
Vodeći urbanista (planer): Nikola Dračić dipl.ing.arh.	potpis	Naziv plana: Urbanistički Projekat turističkog kompleksa "BRANICA - ZA RIJEKOM"
Odgovorni urbanista: Saša Mijović dipl.ing.arh.	potpis	Vrsta plana: URBANISTIČKI PROJEKAT
Projektant: Saša Mijović dipl.ing.arh.		Dio plana: PLANIRANO STANJE
Saradnici: Ankica Mihajević arh.tih.		Crtez: PLANIRANO STANJE NAMJENA POVRŠINA
		Razmjera: 1 : 500 List br.: 5