


Urbanistički Projekat  
turističkog kompleksa  
"BRANICA-ZA RIJEKOM"

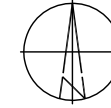


R 1:500

**PLANIRANO STANJE**  
PROSTORNI OBLICI I SPRATNOST  
OBJEKATA

- - - - - granica zahvata LSL
- broj objekta
- 1;2 rezidencijalna vila
- 3 pomoćni objekat -vidikovac, velnes, bazen
- 4 pomoćni objekat -garaža
- 5;6 pomoćni objekat -svlačionice, toalet, ostave

- kos krov
- ravan krov
- terasa i krovna terasa
- pomoćni objekat -ravan krov
- ukopani pomoćni objekat -krovno zelenilo
- popločani plato
- saobraćajna površina
- uređene zelene površine

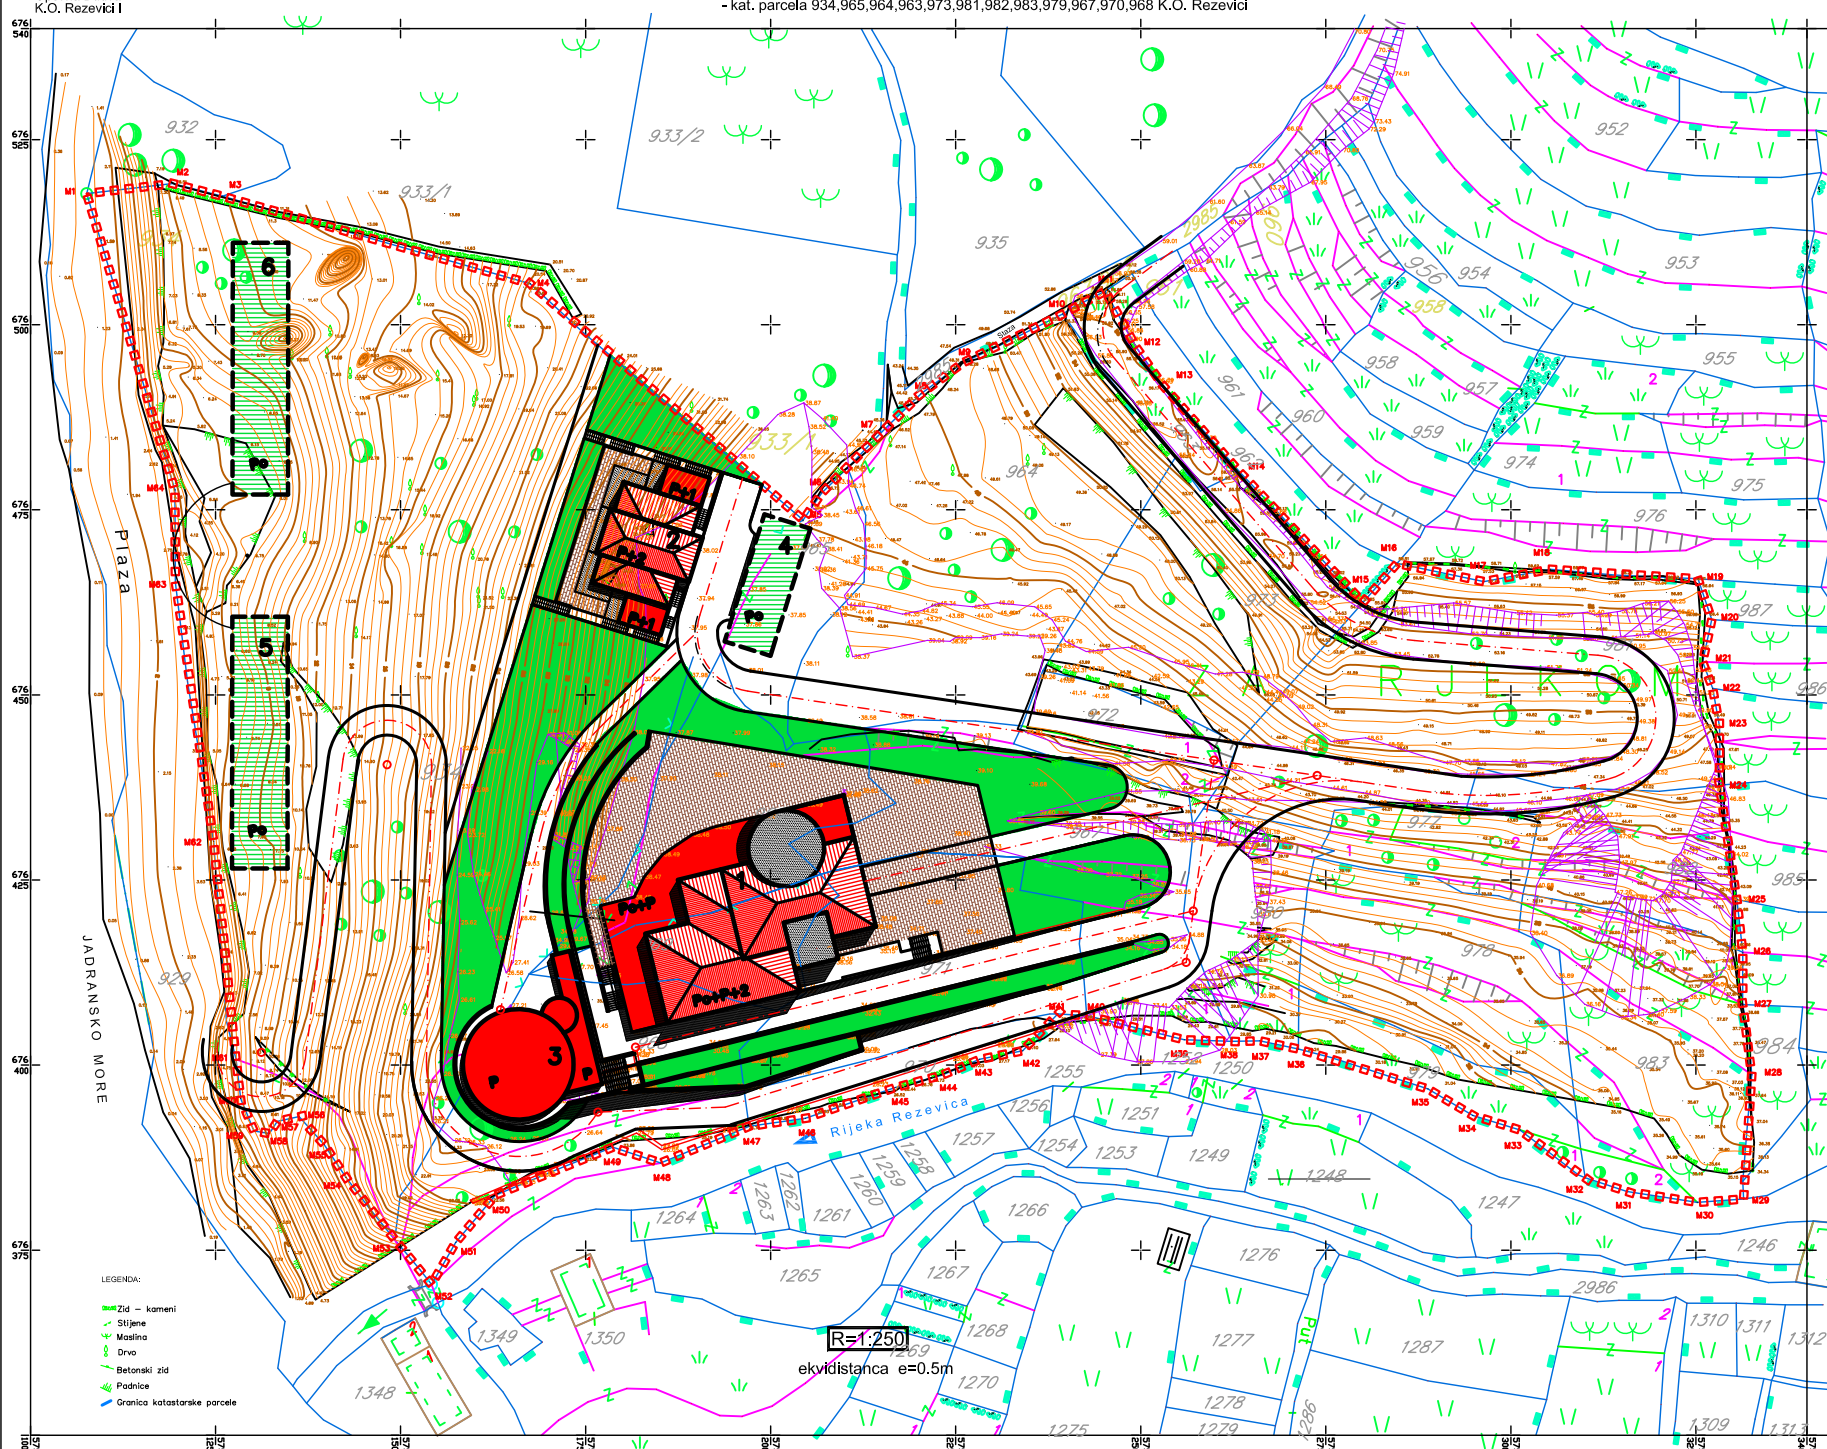

<p><b>INKOPLAN</b> d.o.o. za inženjering, konsalting, planiranje</p>	Investitor:	Broj ugovora:
	OPŠTINA BUDVA - BUDVA	Datum: oktobar 2006.
Vodeći urbanista (planer): Nikola Dračić dipl.ing.arh.	potpis	Naziv plana: Urbanistički Projekat turističkog kompleksa "BRANICA - ZA RIJEKOM"
Odgovorni urbanista: Saša Mijović dipl.ing.arh.	potpis	Vrsta plana: URBANISTIČKI PROJEKAT
Projektant:		Dio plana: PLANIRANO STANJE
Saradnici: Ankica Mihajević arh.tih.		Crtež: PROSTORNI OBLICI I SPRATNOST OBJEKATA
		Razmjera: 1 : 500 List br.: 6