

Urbanistički Projekat turističkog kompleksa "BRANICA-ZA RIJEKOM"



R 1:500


PLANIRANO STANJE REGULACIJA, NIVELACIJA I PARCELACIJA

- - - - - granica zahvata LSL
broj objekta
- 1;2 rezidencijalna vila
- 3 pomoćni objekat -vidikovac, bazen
- 4 pomoćni objekat -garaža
- 5;6 pomoćni objekat -svlačionice, toaleti
ostave

- turizam - rezidencijalne vile
- pomoćni objekat
- ukopani pomoćni objekat
- popločani plato

- kota poda prizemlja objekta
- kota osovine ulice
- pad ulice
- postojeća granica k.p.
- max. građ. linija gradnje
smještajnih obj. na 70m
- građevinska linija

REDNI BROJ	Y	X
01	67684238	67680989
02	67684189	67680879
03	67687849	67648796
04	67686805	67648549
05	67686805	67648549
06	67687282	67648501
07	67689898	67644183
08	67687648	67648575
09	67689899	67648796
10	67686399	67647918
11	67687699	67648726
12	67685498	67648748
13	67688754	67648885
14	67685499	67648888
15	67686438	67648377
16	67688741	67648849
17	67689887	67648385
18	67687648	67648575
19	67685498	67648748
20	67685499	67648885
21	67684178	67648479
22	67684879	67648386
23	67684826	67644381
24	67687184	67648888
25	67681814	67648788
26	67687698	67648797
27	67683888	67648439
28	67684823	67648487

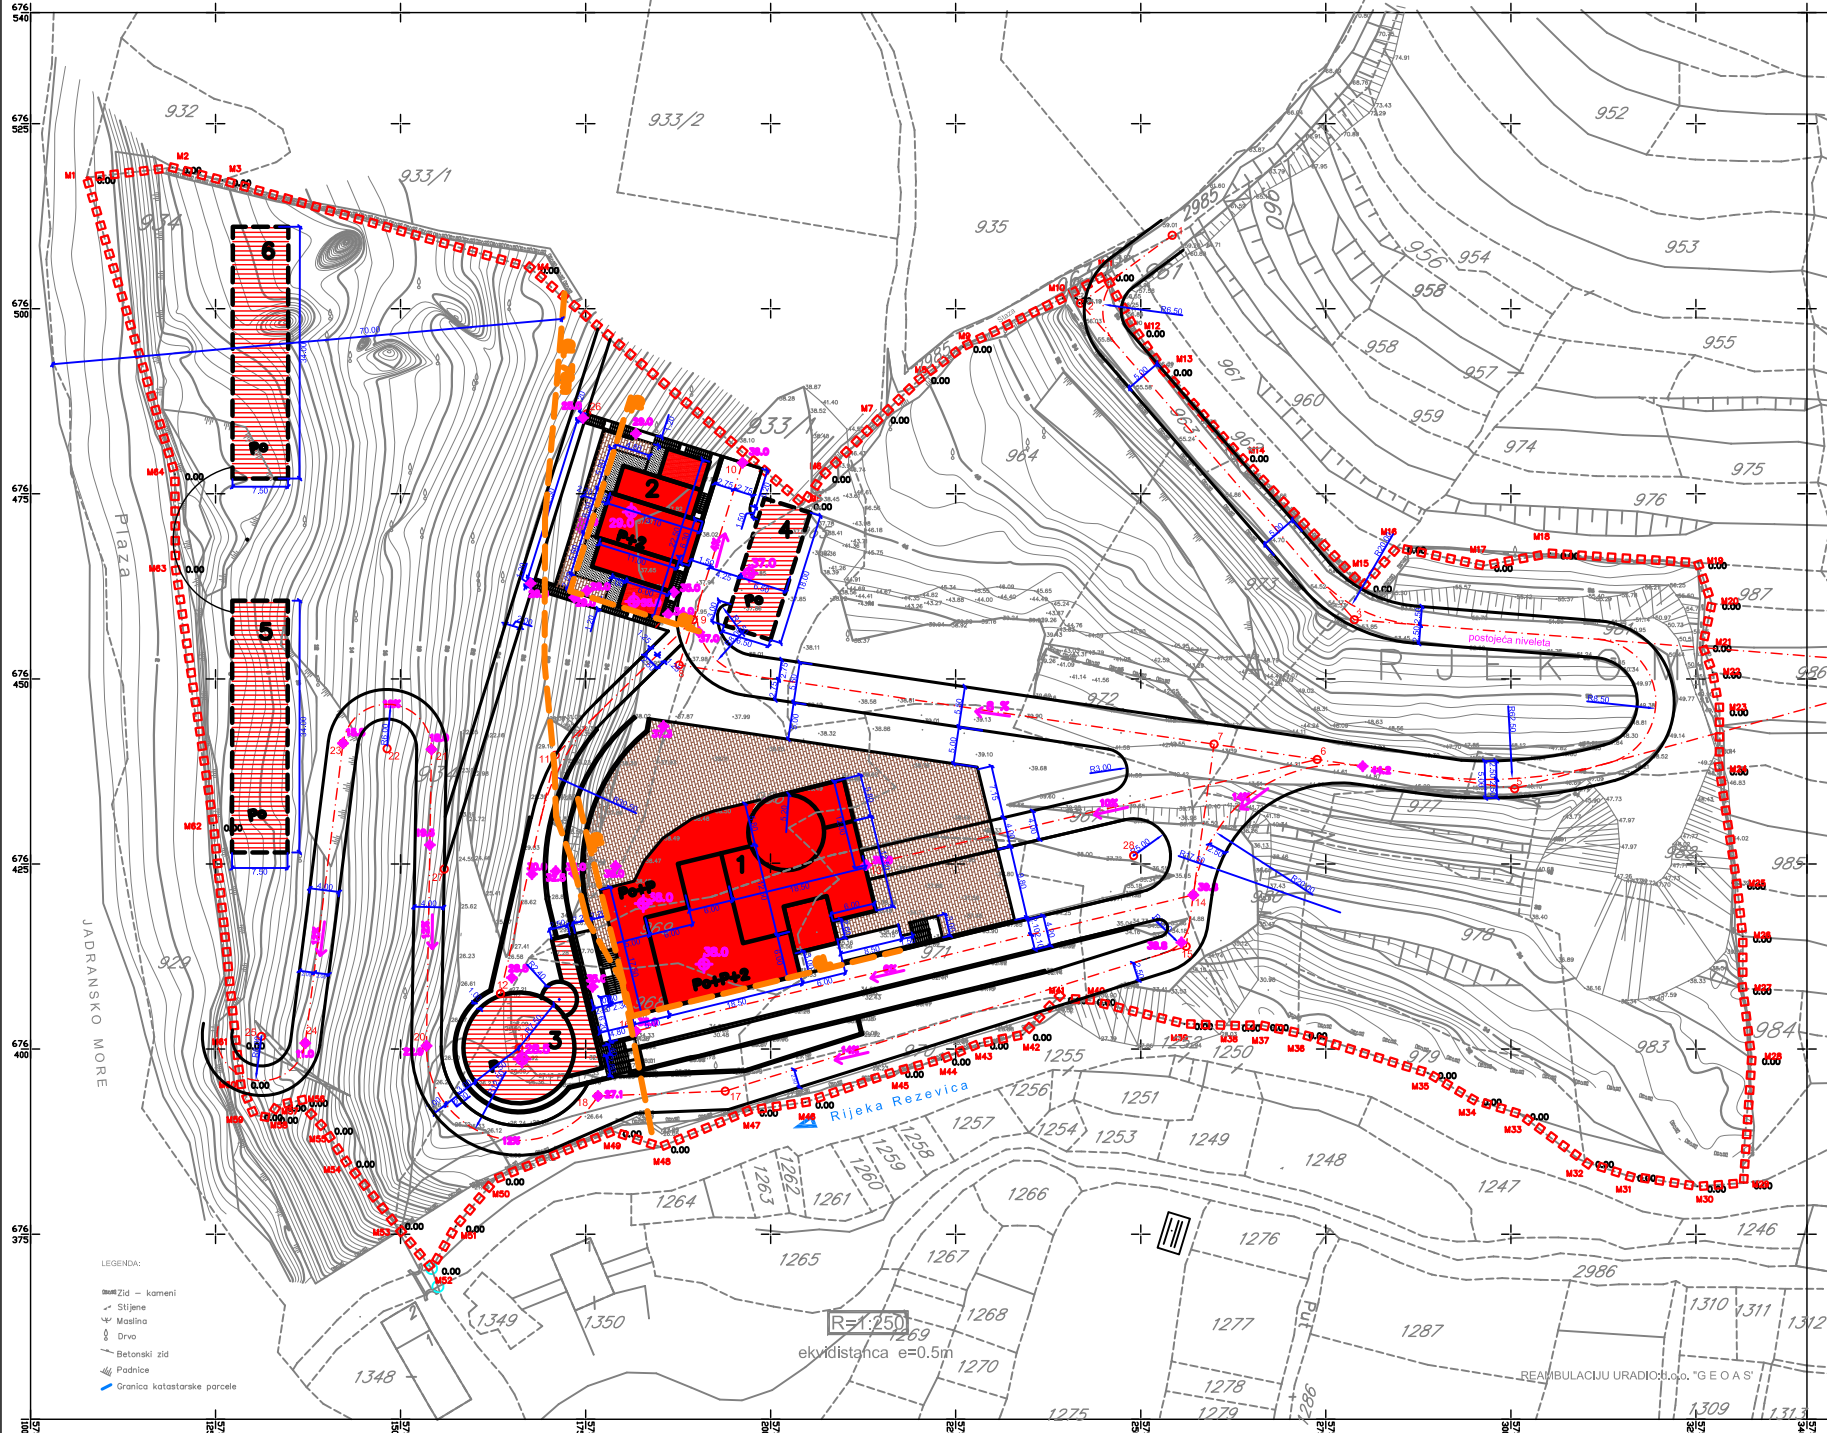

- LEGENDA:
- Zid - kameni
 - Stijene
 - Maslina
 - Drvo
 - Betonski zid
 - Padnice
 - Granica katastarske parcele

R=1:250
ekvidistancna e=0.5m

<p>INKOPLAN d.o.o. za inženjering, konsalting, planiranje</p>	Investitor:	Broj ugovora:
	OPŠTINA BUDVA - BUDVA	Datum: oktobar 2008.
Vodeći urbanista (planer): Nikola Dračić dipl.ing.arh.	potpis	Naziv plana: Urbanistički Projekat turističkog kompleksa "BRANICA - ZA RIJEKOM"
Odgovorni urbanista: Saša Mijović dipl.ing.arh.	potpis	Vrsta plana: URBANISTIČKI PROJEKAT
Projektanti: Mr. Biljana Ivanović dipl.ing.građ.		Dio plana: PLANIRANO STANJE
Saradnici: Ankica Mihajević arh.tih.		Crtez: REGULACIJA, NIVELACIJA I PARCELACIJA
		Razmjera: 1 : 500
		List br.: 8