


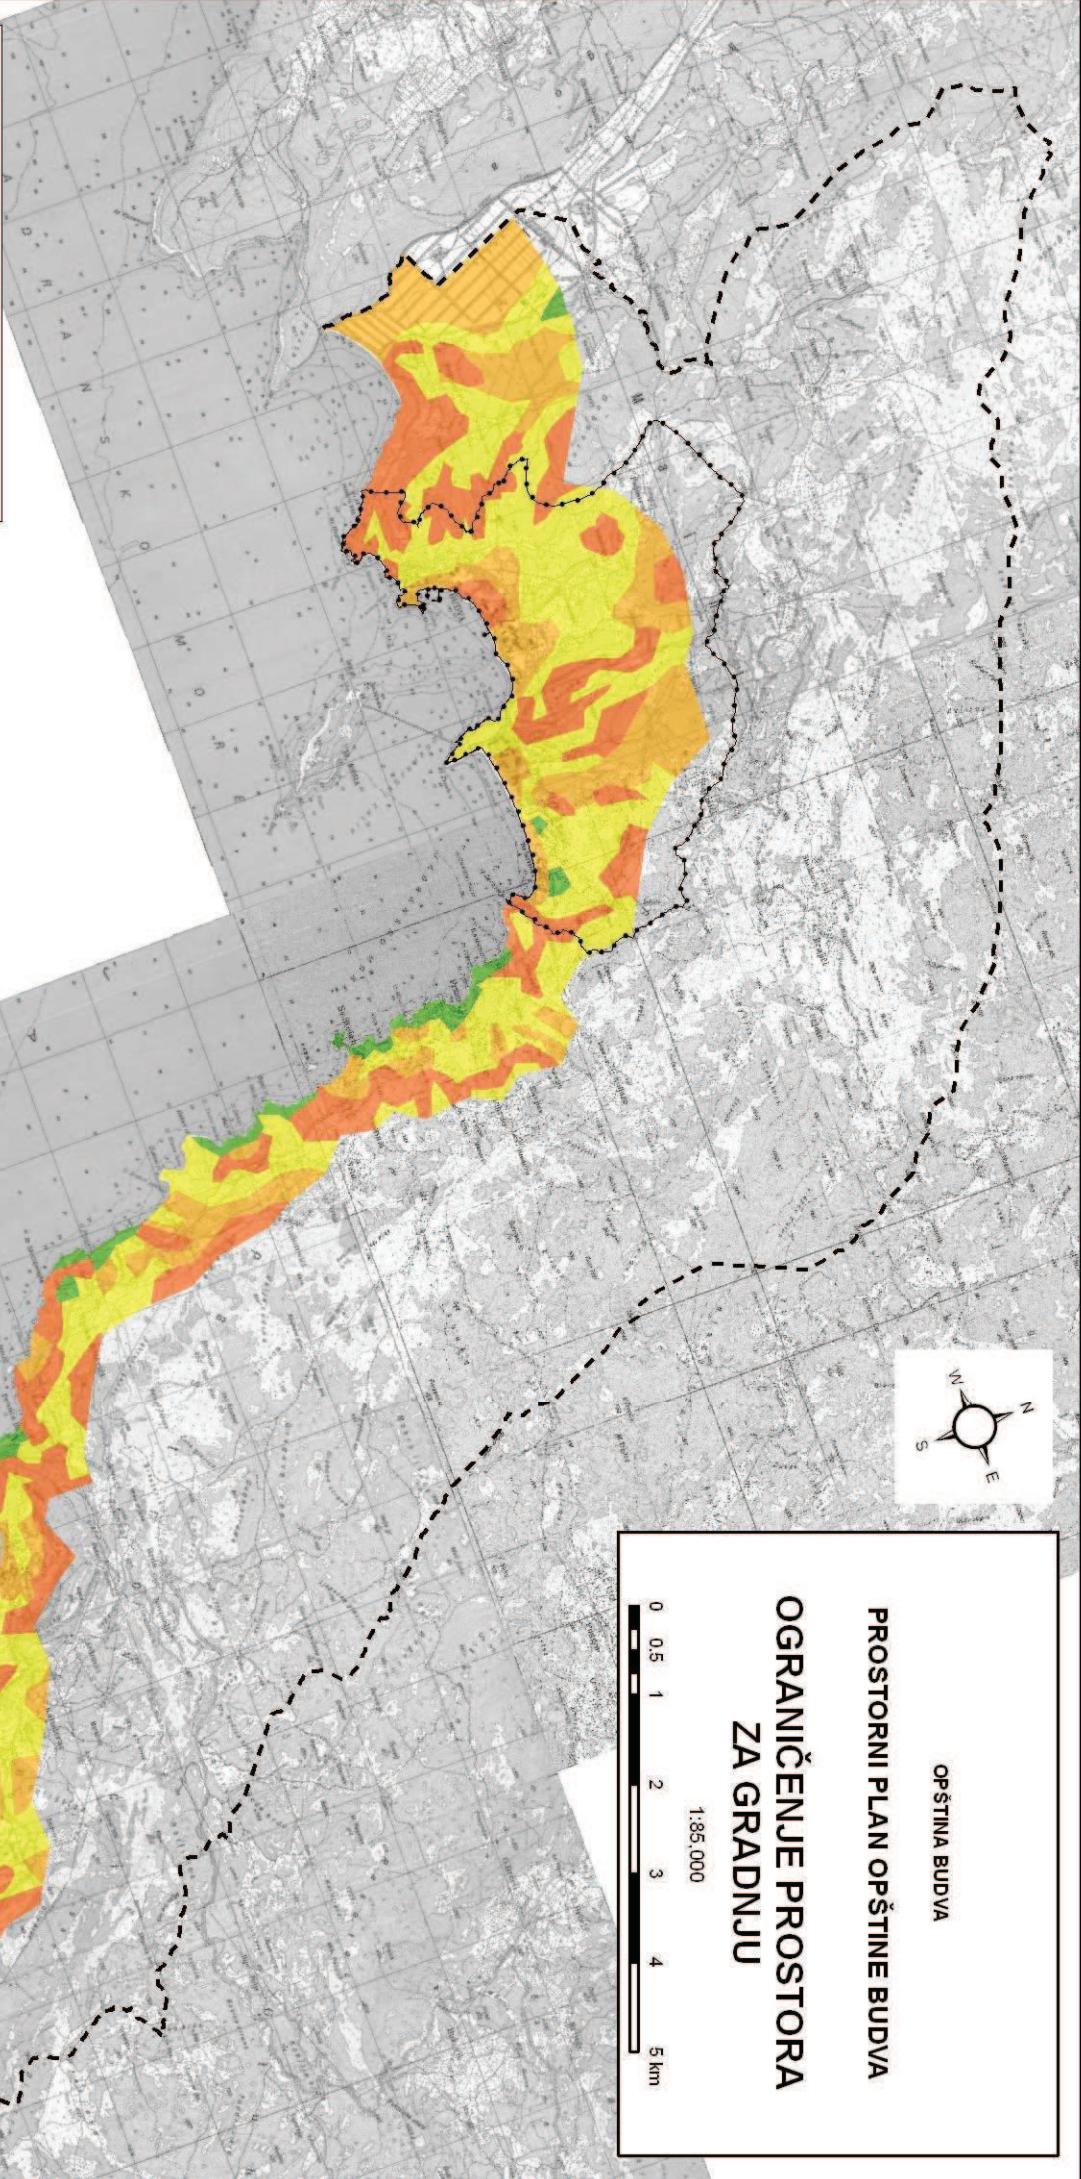


OPŠTINA BUDVA
PROSTORNI PLAN OPŠTINE BUDVA
OGRAIČENJE PROSTORA
ZA GRADNJU

1:85,000



0 0.5 1 2 3 4 5 km



- LEGENDA**
- | Granica Plana/Područja Opštine
 - Granica GUP-a
 - Kategorija ograničenja
 - nepovoljno
 - sa znatnim ograničenjima
 - sa neznatnim ograničenjima
 - bez ograničenja