
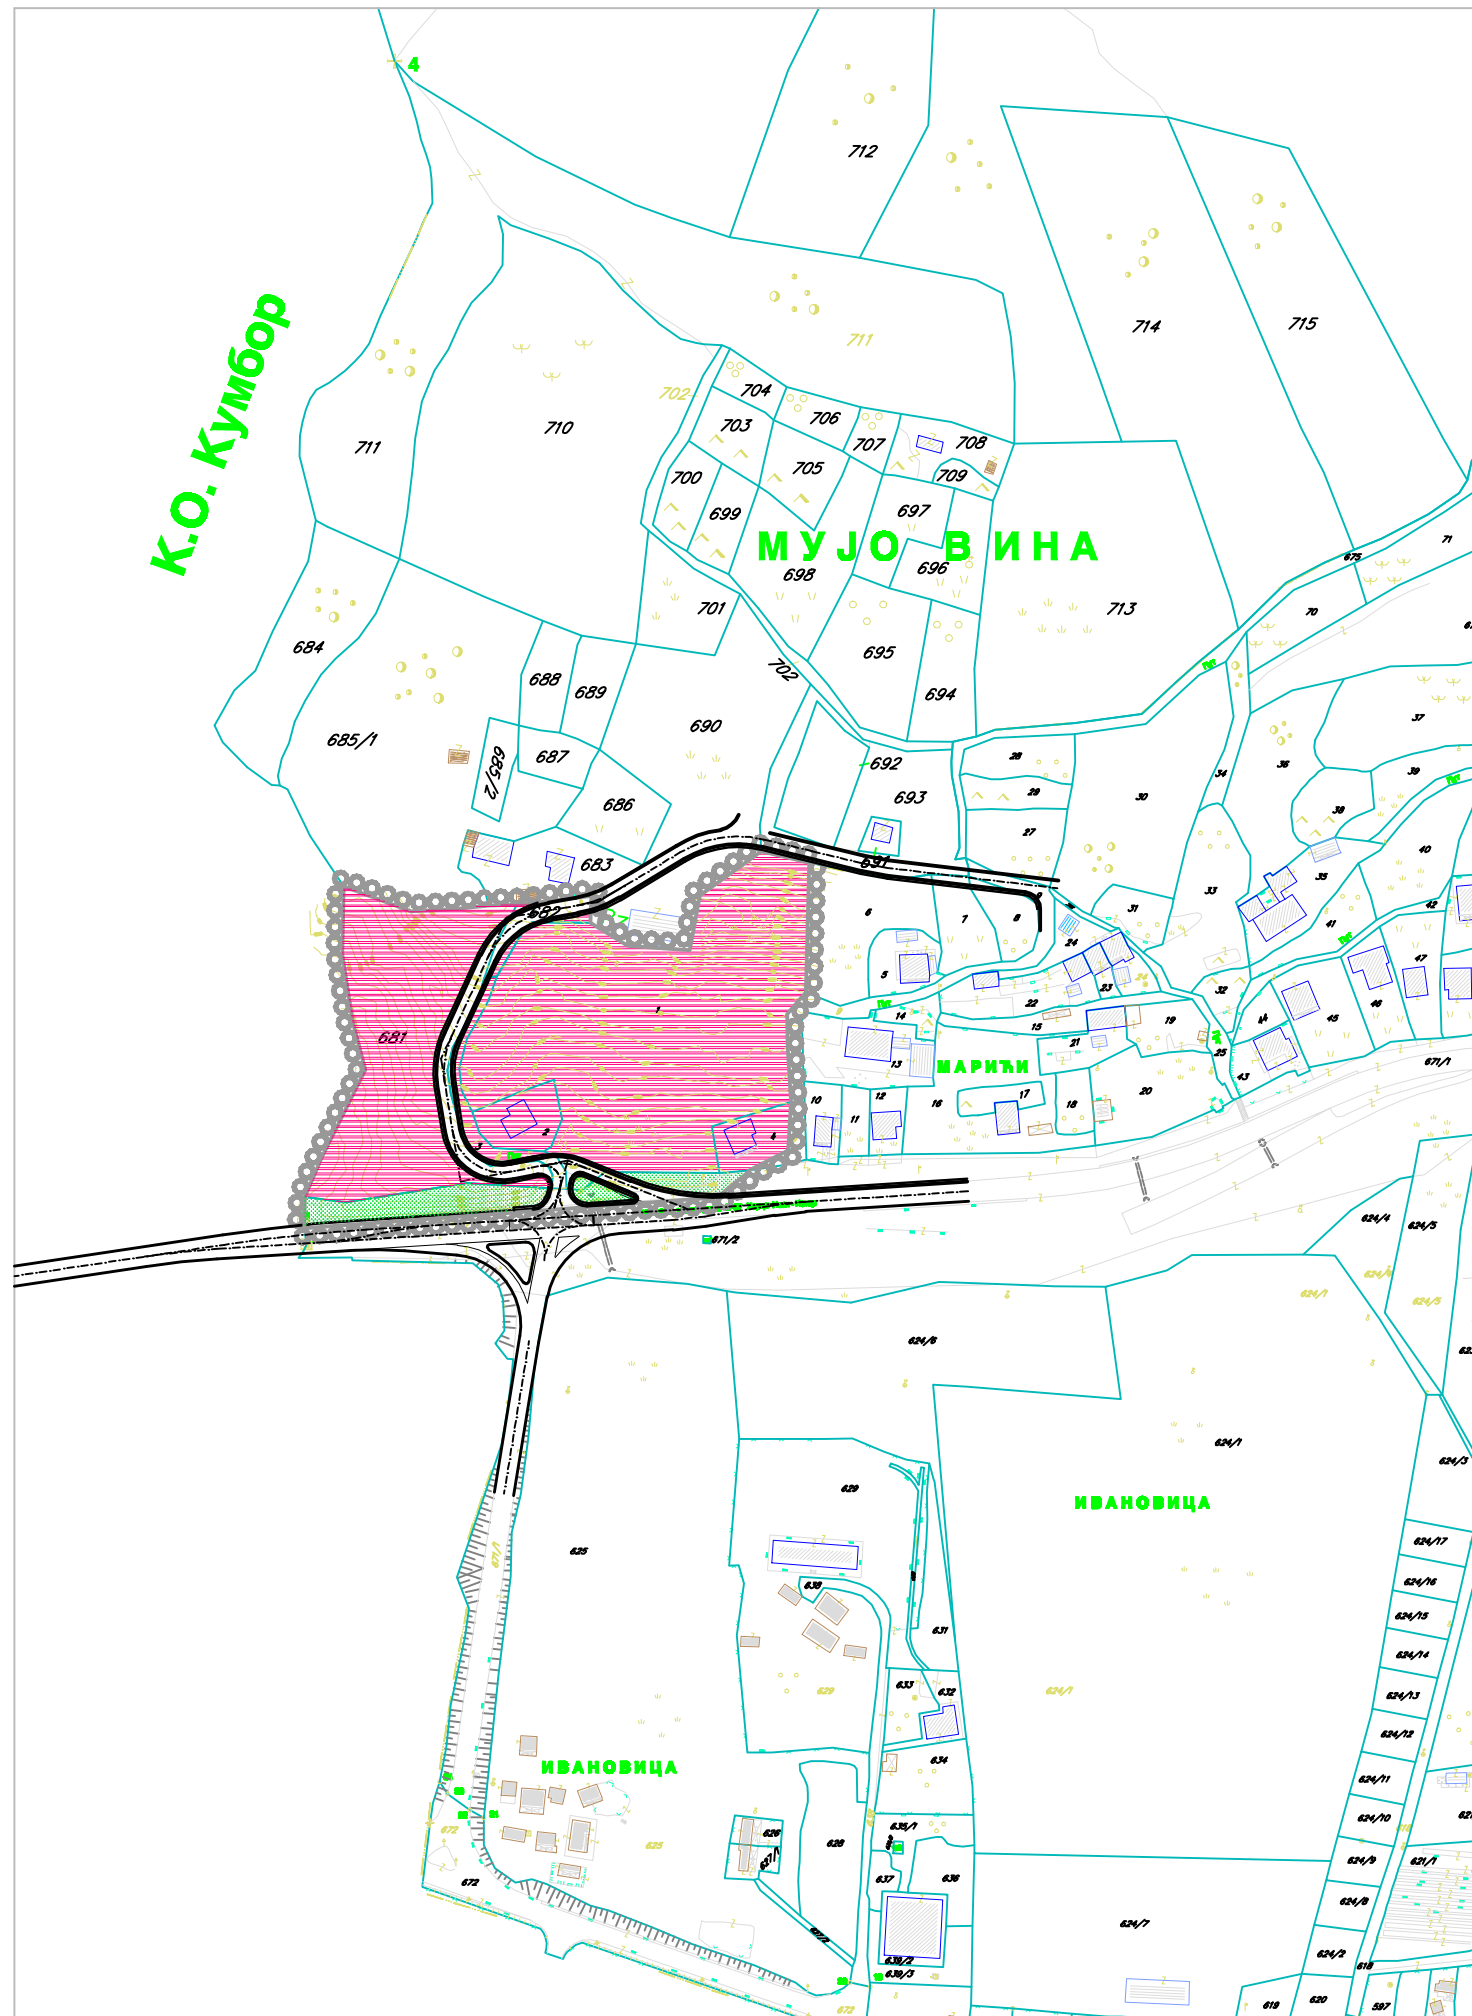


IZMENA I DOPUNA GENERALNOG URBANISTIČKOG PLANA OPŠTINE HERCEG NOVI ZA DEO NASELJA ĐENOVIĆI

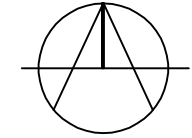

LEGENDA:

STANOVANJE

 turističko-apartmansko naselje

ZELENILO

 uredene zelene površine

SAOBRAĆAJNE POVRŠINE

 deo magistralnog puta

 pristupna saobraćajnica

 granica izmena i dopuna GUP-a

IZMENA I DOPUNA GUP-a

/plan namene površina/

R 1:2500

list br.15

 **URBANPROJEKT** - PREDUZEĆE ZA KONSALTING,
URBANIZAM, PROJEKTOVANJE I INZENJERING

Rukovodilac izrade plana:
Zorica Sretenović, dipl.ing.arh.

Projektant:
Ivana Cajčić, dipl.p.planer

februar 2009.

Direktor:
Andreja Andrić, dipl.ing.grad.