

LEGENDA I REGULACIJA


- GRANICA ZAHVATA NA KOPNU
- GRANICA ZAHVATA NA MORU
- GRANICA MORSKOG DOBRA
- GRANICA K.O.
- GRANICA ZONA
- GRANICA URBANISTIČKE PARCELE
- BROJ URBANISTIČKE PARCELE
- BROJ KATASTRARKE PARCELE
- GRANICA KATASTRARKE PARCELE
- ZONA MORSKOG DOBRA

NAMJENA POVRŠINA

POVRŠINE ZA TURIZAM	POVRŠINE ZA PEJZAŽNO UREĐENJE
T1 - HOTEL	PUJ - PARK (JAVNA NAMJENA)
T2 - TURISTIČKO NASELJE	OTVORENE JAVNE POVRŠINE
LUKA NAUČIKOG TURIZMA	DJELIMIČNO UREĐENO KUPALIŠTE
POVRŠINE ZA STANOVANJE	OBALNO ŠETALIŠTE SA PROŠIRIENJEM - LUNGO MARE
SMG - STANOVANJE MALE GUSTINE	KORIDOR OTVORENIH REGULISANIH KANALA
POVRŠINE ZA CENTRALNE DJELATNOSTI	SAOBRAČAJNE POVRŠINE
CD - CENTRALNE DJELATNOSTI	KOLSKE SAOBRAČAJNICE SA MIRUJUĆIM SAOBRAĆAJEM
POVRŠINE ZA MJESOVITU NAMJENU	PJEŠAČKE SAOBRAČAJNICE
MN - MJESOVITA NAMJENA	L2 - PRISTANIŠTE
POVRŠINE ZA SPORT I REKREACIJU	TRAJEKT
SR - SPORT I REKREACIJA	
POVRŠINE ZA VJERSKE OBJEKTE	
VO - VJERSKI OBJEKTI (CRKVA SVETE NEDELJE)	

6.4. PLAN: STRUKTURA POVRŠINA IZGRADENOG I NEIZGRADENOG PROSTORA

	BILANS POVRŠINA	opšta struktura		struktura funkcija		struktura grupa		
		ha	%	ha	%	ha	%	
IZGRADENE POVRŠINE	POVRŠINE ZA STANOVANJE	SMG - stanovanje male gustine	30 603.123	9.16	30 603.123	9.16		
	POVRŠINE ZA TURIZAM	T1 - hotel	69499.55	20.8				
		T2 - turističko naselje	24557.160	7.35				
	POVRŠINE ZA CENTRALNE DJELATNOSTI	NT - Luka nautičkog turizma	7070.290	2.1	101127.00	30.28		
		CD - centralne djelatnosti	6467.090	1.94	6467.09	1.94		
	POVRŠINE ZA MJESOVITU NAMJENU	MN - mješovita namjena	13704.550	4.10	13704.55	4.10		
POVRŠINE ZA SPORT I REKREACIJU	SR - sportski objekti	20602.100	6.17	20602.10	6.17			
POVRŠINE ZA VJERSKE OBJEKTE	VO - vjerski objekti	640.070	0.19	640.07	0.19	173144.040	51.86	
SAOBRAČAJNE POVRŠINE	SAOBRAČAJ	Javne saobraćajnice (kolске površine i trotoari) i pješačke staze	57609.710	17.25	57609.71	17.25	57609.71	17.25
	ZELENILO	PUJ - park (javna namjena)	20661.140	6.19	20661.14	6.19		
NEIZGRADENE POVRŠINE	OTVORENE JAVNE POVRŠINE	DUK - djelimično uređena kupališta	66941.510	20.05			103142.92	30.89
		Regulisani kanali	470.120	0.14				
	Obalno šetalište sa proširanjima	13791.650	4.13					
	L - postojeće privezište, pristaništa	1278.500	0.38	82481.78	24.70			
Ukupno			333896.670	100.000	333896.670	100.000	333896.670	100.000

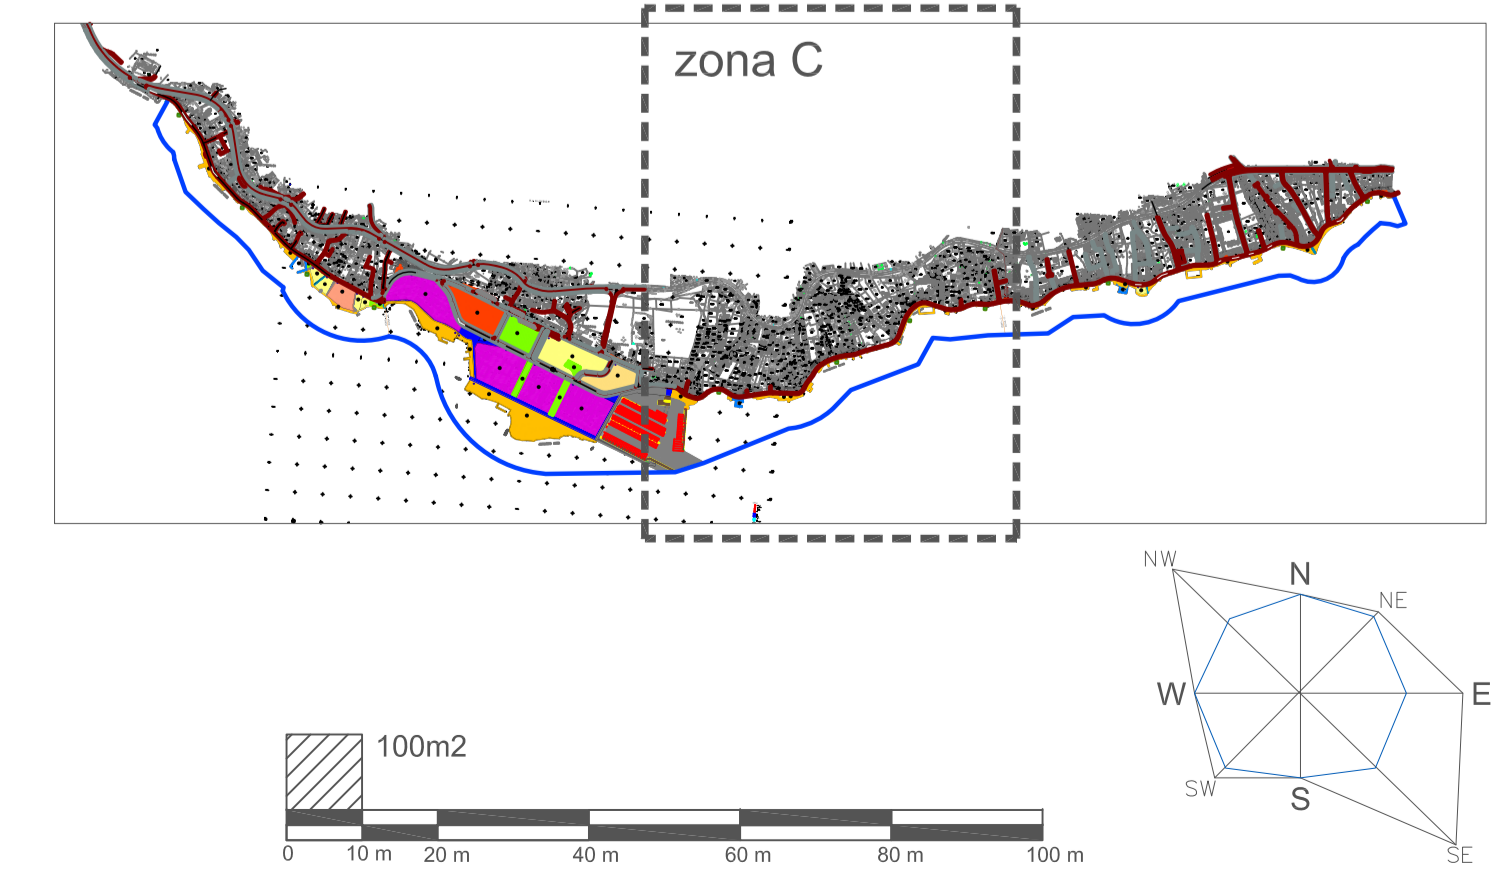

državna studija lokacije:
SEKTOR 5

odradni plan	CAU Centar za Arhitekturu i Urbanizam	registariona štampa: CAU.026_2018.06.01.9
naziv plana	MINISTARSTVO ODRŽIVOG RAZVOJA I TURIZMA	godina izrade plana: 2011
naziv planskog dokumenta	državna studija lokacije : SEKTOR 5	razmjera: 1:1000
vrsta planskog dokumenta	Nacrt	broj grafičkog priloga: 11c
naziv grafičkog priloga	Plan namjene površina	