


ZONA B

KOORDINATE TJEMENA URBANISTIČKE PARCELE

1 6596672.65 4646715.43	46 6596689.61 4646414.85
2 6596681.32 4646742.44	47 6596908.70 4646407.17
3 6596692.03 4646739.27	48 6596915.09 4646401.75
4 6596705.51 4646733.98	49 6596918.78 4646394.22
5 6596698.68 4646717.98	50 6596922.59 4646379.27
6 6596686.44 4646718.29	51 6596926.47 4646370.98
7 6596683.07 4646706.52	52 6596933.13 4646364.69
8 6596718.31 4646728.51	53 6596934.59 4646345.84
9 6596763.10 4646709.40	54 6596913.11 4646349.18
10 6596770.24 4646705.95	55 6596901.77 4646350.51
11 6596754.29 4646690.91	56 6596885.45 4646379.89
12 6596791.50 4646679.37	57 6596875.48 4646394.25
13 6596794.49 4646666.09	58 6596866.86 4646409.45
14 6596795.04 4646655.51	59 6596827.87 4646496.16
15 6596797.12 4646645.40	60 6596824.42 4646496.30
16 6596802.09 4646636.35	61 6596806.52 4646520.84
17 6596828.67 4646601.58	62 6596902.02 4646326.77
18 6596832.52 4646585.28	63 6596881.90 4646343.34
19 6596821.03 4646570.41	64 6596855.58 4646364.77
20 6596786.72 4646515.29	65 6596854.32 4646380.94
21 6596779.65 4646527.59	66 6596844.58 4646398.12
22 6596774.58 4646540.82	67 6596804.36 4646477.16
23 6596770.17 4646565.05	68 6596780.27 4646514.58
24 6596764.54 4646668.84	69 6596771.26 4646531.88
25 6596744.29 4646702.00	70 6596765.89 4646550.66
26 6596746.38 4646660.46	71 6596766.98 4646602.58
27 6596742.05 4646658.95	72 6596803.60 4646618.19
28 6596725.35 4646685.63	73 6596828.44 4646656.23
29 6596704.36 4646707.60	74 6596854.89 4646821.63
30 6596701.11 4646715.06	75 6596865.08 4646579.89
31 6596816.65 4646567.78	76 6596841.29 4646544.11
32 6596805.90 4646554.18	77 6596856.23 4646522.17
33 6596800.84 4646538.87	78 6596850.04 4646584.84
34 6596792.19 4646571.43	79 6596855.64 4646483.17
35 6596781.70 4646607.47	80 6596905.95 4646466.30
36 6596761.39 4646603.82	81 6596886.09 4646452.53
37 6596757.62 4646624.76	82 6596876.52 4646498.58
38 6596753.15 4646642.97	83 6596869.56 4646476.39
39 6596808.93 4646533.09	84 6596837.91 4646506.63
40 6596827.42 4646505.63	85 6596816.39 4646538.12
41 6596832.78 4646498.89	86 6596814.12 4646550.14
42 6596863.38 4646469.85	87 6596827.58 4646563.83
43 6596869.41 4646463.16	88 6596841.38 4646583.59
44 6596874.27 4646455.58	89 6596835.32 4646607.05
45 6596891.66 4646422.93	90 6596809.24 4646641.82

KOORDINATE TJEMENA GRADEVINSKE LINIJE


GL1 6596683.64 4646738.20	GL49 6596846.27 4646582.65
GL2 6596700.91 4646732.13	GL50 6596839.79 4646610.09
GL3 6596696.98 4646722.91	GL51 6596813.21 4646644.86
GL4 6596800.80 4646728.72	GL52 6596810.26 4646650.23
GL5 6596707.81 4646719.63	GL53 6596809.56 4646656.24
GL6 6596716.48 4646725.49	GL54 6596766.04 4646600.59
GL7 6596737.90 4646704.32	GL55 6596778.67 4646602.86
GL8 6596759.64 4646670.99	GL56 6596789.07 4646568.29
GL9 6596748.29 4646665.75	GL57 6596804.30 4646533.00
GL10 6596729.15 4646656.29	GL58 6596809.56 4646498.49
GL11 6596703.73 4646719.63	GL59 6596809.56 4646486.18
GL12 6596751.57 4646700.66	GL60 6596787.80 4646519.50
GL13 6596758.51 4646705.83	GL61 6596779.63 4646535.38
GL14 6596767.36 4646701.86	GL62 6596774.74 4646552.25
GL15 6596780.21 4646687.80	GL63 6596833.22 4646492.82
GL16 6596786.88 4646677.47	GL64 6596860.84 4646466.94
GL17 6596789.50 4646685.83	GL65 6596870.74 4646453.70
GL18 6596790.05 4646655.25	GL66 6596888.13 4646421.05
GL19 6596792.42 4646643.67	GL67 6596894.77 4646412.04
GL20 6596799.25 4646631.84	GL68 6596903.73 4646405.32
GL21 6596824.70 4646598.55	GL69 6596911.83 4646399.29
GL22 6596827.78 4646587.33	GL70 6596914.86 4646352.76
GL23 6596822.19 4646577.13	GL71 6596918.71 4646378.28
GL24 6596790.77 4646618.22	GL72 6596922.64 4646369.47
GL25 6596784.15 4646629.76	GL73 6596929.29 4646362.48
GL26 6596779.37 4646642.17	GL74 6596930.27 4646349.84
GL27 6596774.89 4646656.70	GL75 6596914.86 4646352.76
GL28 6596760.15 4646670.78	GL76 6596904.95 4646360.94
GL29 6596760.57 4646687.20	GL77 6596888.63 4646382.32
GL30 6596808.73 4646661.92	GL78 6596878.87 4646396.38
GL31 6596823.56 4646656.01	GL79 6596870.43 4646411.26
GL32 6596851.71 4646619.20	GL80 6596830.14 4646490.48
GL33 6596860.75 4646578.57	GL81 6596824.30 4646486.00
GL34 6596835.59 4646545.41	GL82 6596863.95 4646408.00
GL35 6596851.47 4646521.83	GL83 6596872.77 4646392.55
GL36 6596855.12 4646517.53	GL84 6596882.90 4646377.88
GL37 6596883.31 4646490.91	GL85 6596899.19 4646356.54
GL38 6596892.03 4646481.32	GL86 6596911.87 4646346.26
GL39 6596900.75 4646467.56	GL87 6596927.40 4646342.59
GL40 6596888.34 4646458.95	GL88 6596932.33 4646342.59
GL41 6596880.54 4646447.65	GL89 6596933.26 4646330.59
GL42 6596872.99 4646480.03	GL90 6596927.40 4646330.59
GL43 6596844.82 4646506.62	GL91 6596908.35 4646335.51
GL44 6596839.06 4646513.42	GL92 6596889.95 4646349.29
GL45 6596820.54 4646540.91	GL93 6596873.34 4646370.62
GL46 6596819.00 4646549.05	GL94 6596862.61 4646386.16
GL47 6596823.85 4646555.78	GL95 6596853.26 4646402.56
GL48 6596830.13 4646559.55	GL96 6596814.61 4646478.59

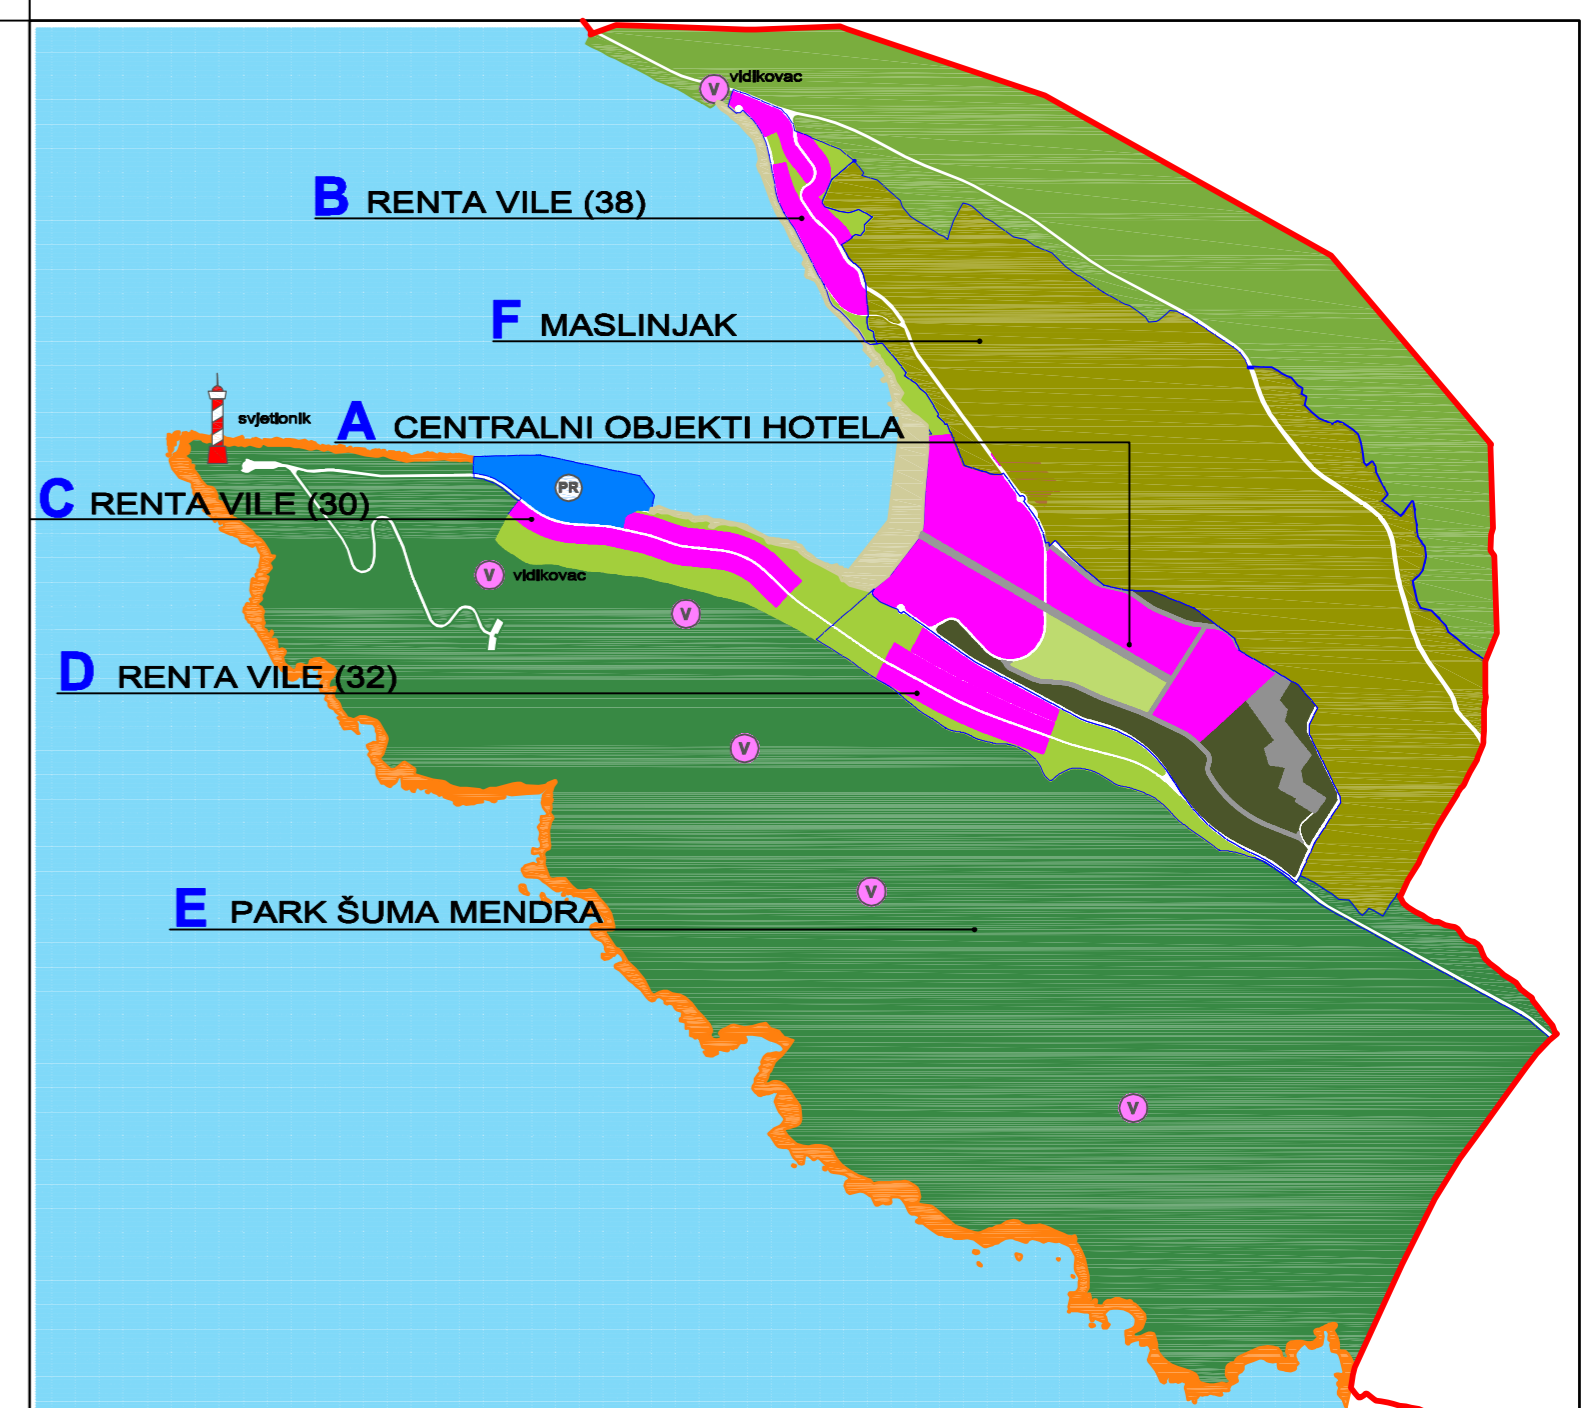

Generalni koncept namjene površina

LEGENDA:

- granica Morskog dobra
- granica zone
- granica urbanističke parcele
- UP oznaka urbanističke parcele
- 20, 21, 22 tjemena urbanističke parcele
- građevinska linija
- tjemena građevinske parcele
- P+1 orijentacioni gabarit planiranog objekta
- spratnost planiranog objekta
- postojeća granica plaže
- planirana granica plaže
- lungo mare
- more

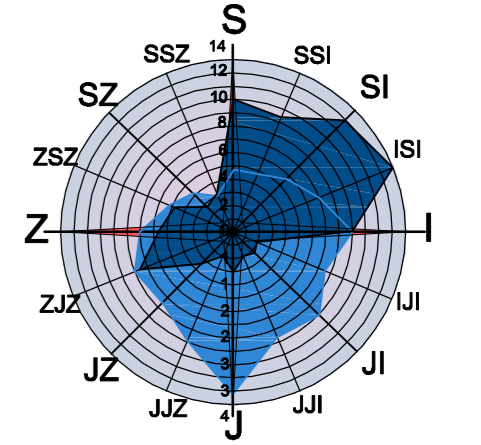

STUDIJA LOKACIJE "VALDANOS" -SEKTOR 61-

NARUČILAC	MINISTARSTVO UREĐENJA PROSTORA I ZAŠTITE ŽIVOTNE SREDINE	oznaka sjevera	
OBRAĐIVAČ	REPUBLIČKI ZAVOD ZA URBANIZAM I PROJEKTOVANJE, AD PODGORICA	razmjera	
NAZIV PRILOGA	PARCELACIJA I UTU ZONA B	1:1000	broj lista
PLAN		10b	