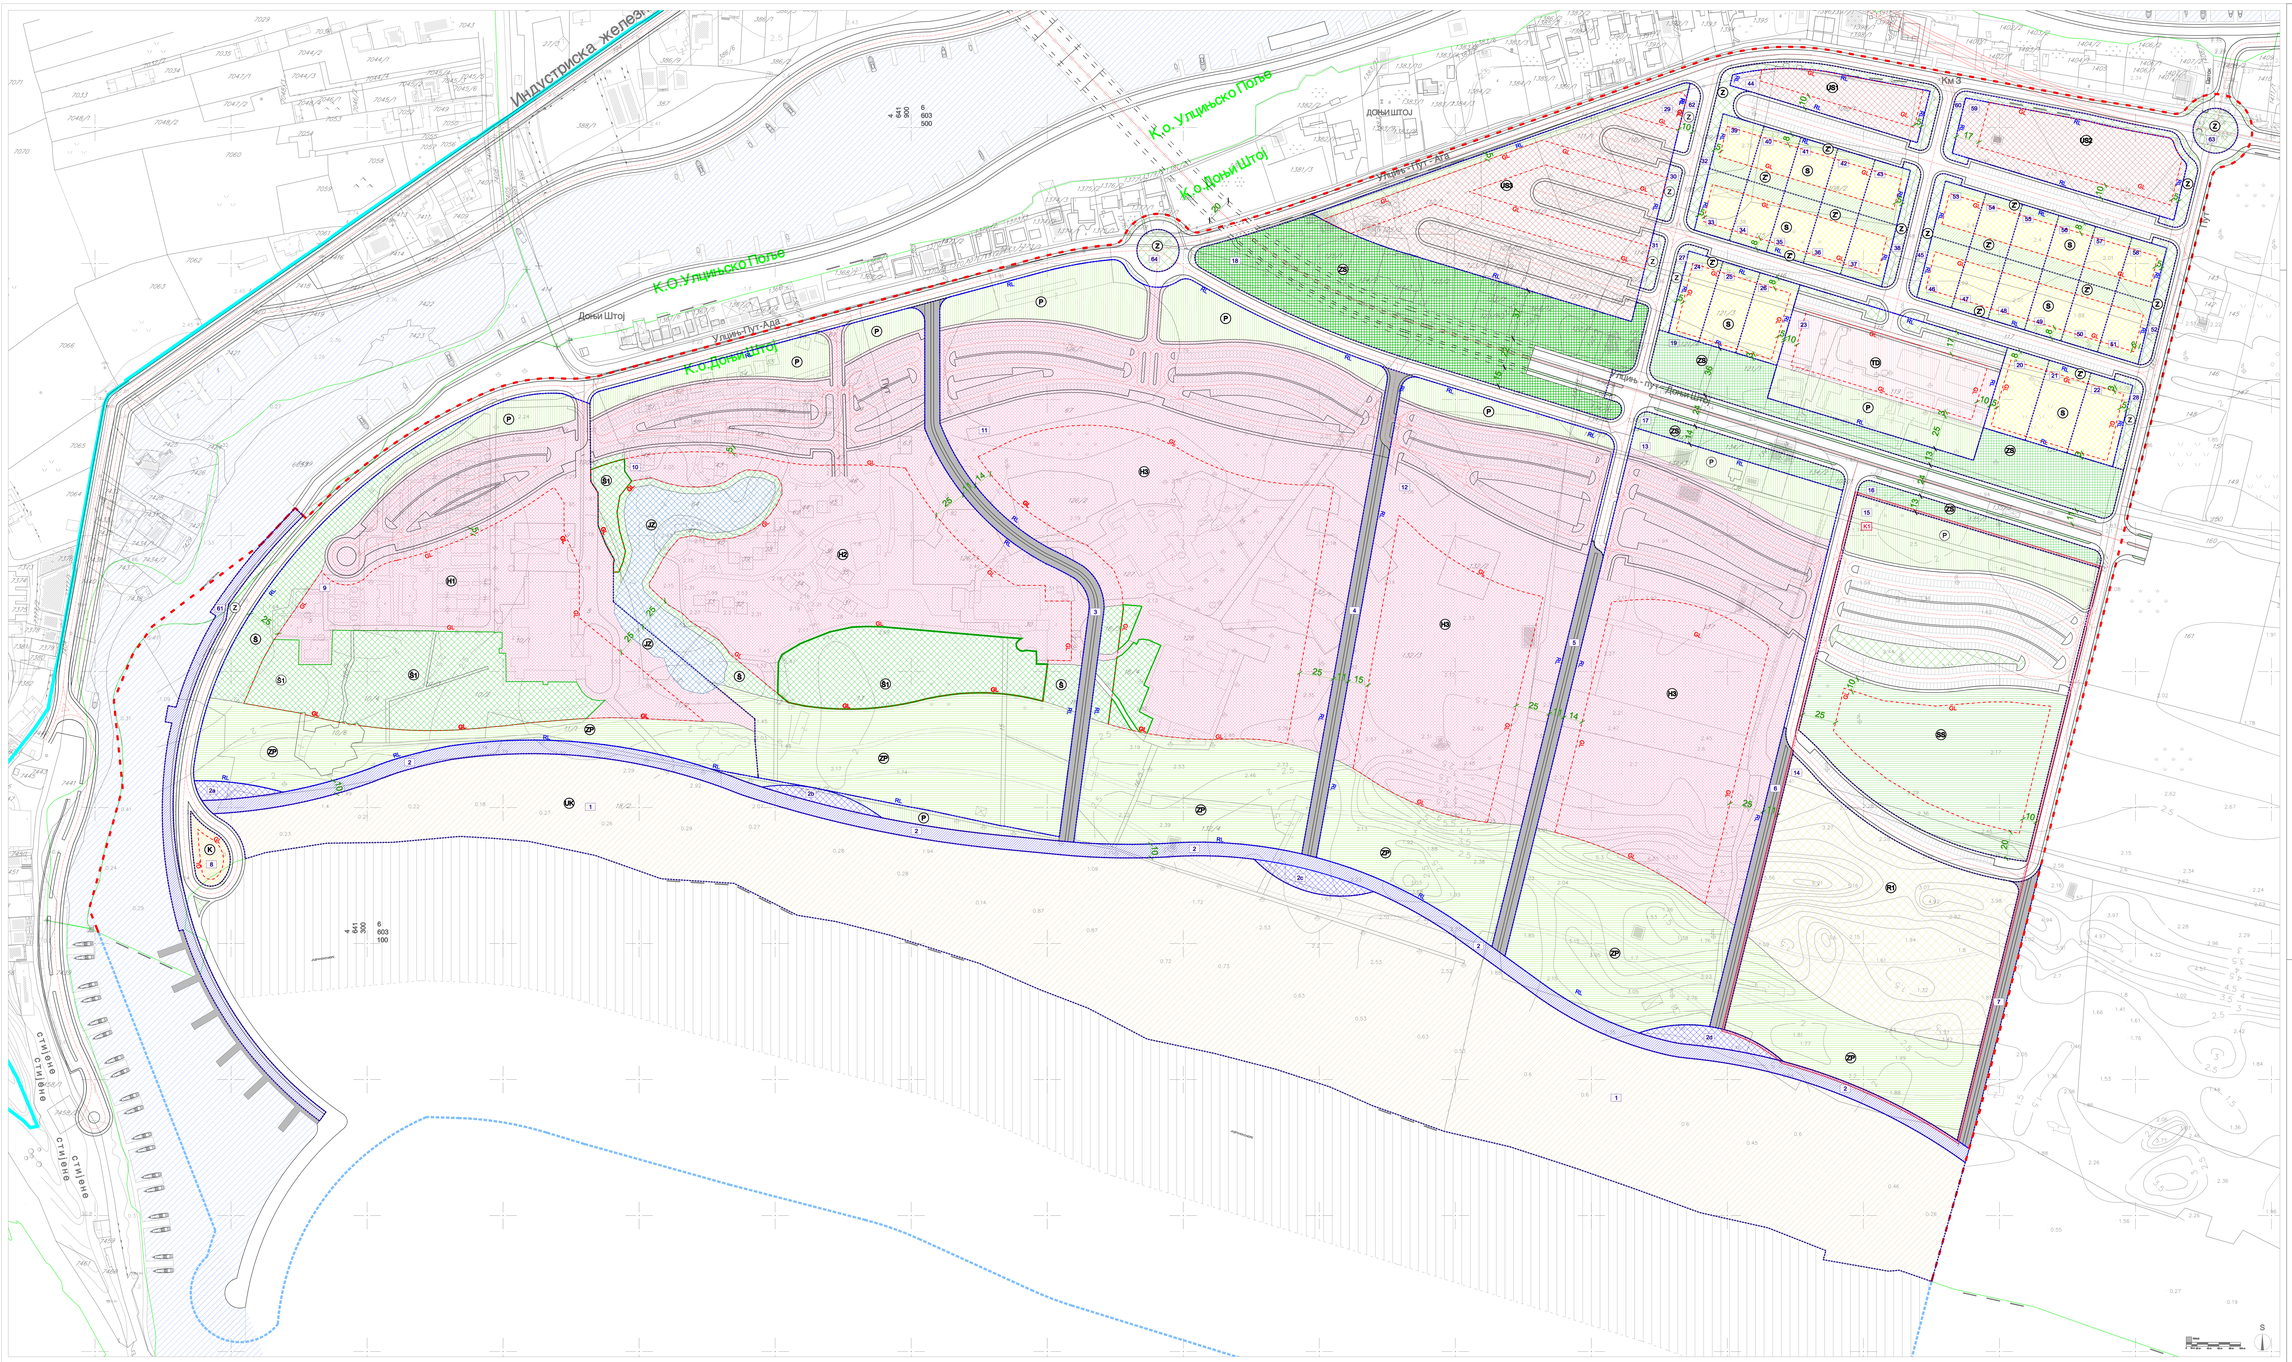

LEGENDA

GRANICE

- GRANICA MORSKOG DOBRA
- GRANICA OBUHVATA PLANA NA KOPNU
- GRANICA OBUHVATA PLANA NA MORU
- GRANICA KATASTARSKIH OPŠTINA
- GRANICA KATASTARSKIH PARCELA
- BROJEVI KATASTARSKIH PARCELA

PARCELACIJA, REGULACIJA, NIVELACIJA

- GRADEVINSKA LINIJA
- REGULACIONA LINIJA
- BROJ URBANISTIČKE PARCELE
- GRANICA URBANISTIČKE PARCELE

IZGRADENE POVRŠINE

- HOTELI
- TURISTIČKA DJELATNOST
- STANOVANJE SA USLUŽNIM DJELATNOSTIMA
- STANOVANJE
- KULTURNE AKTIVNOSTI
- SPORT I REKREACIJA SA PRATEĆIM DJELATNOSTIMA

OTVORENE JAVNE POVRŠINE

- POSTOJEĆA ŠUMA
- ZONA POSTOJEĆIH ŠUMA (PLIĆAŽNA TAKSACIJA)
- ZONA PLIĆAŽNE TAKSACIJE
- ZELENE I JAVNE POVRŠINE
- ZELENILO U SKLOPU URBANISTIČKIH PARCELA
- ZELENI POJAS UZ SAOBRAĆAJNICU
- ZELENI POJAS UZ PLAŽU
- PARK ŠUMA
- DJELIMIČNO UREĐENO KUPALIŠTE
- SPORT I REKREACIJA
- JEZERO
- OBALNO ŠETALIŠTE
- PROŠIRENJA OBALNOG ŠETALIŠTA
- OZNAKA ZONE KONKURSA
- K1 BROJ ZONE KONKURSA

SAOBRAĆAJNE POVRŠINE

- KOLSKE SAOBRAĆAJNICE
- PJEŠAČKO-KOLSKE SAOBRAĆAJNICE
- ZONA VOĐENE STRANE KUPALIŠTA

CAU
Centar za Arhitekturu i Urbanizam

DIO SEKTORA 66 VELIKA PLAŽA

obrađivač plana	CAU Centar za Arhitekturu i Urbanizam	registarski broj: CAU_DS_66-VELI_R.3
naručilac	KONSTITUTIVO URBENOG PROSTORA I ZAŠTITE ŽIVOTNE SREDINE	odluka o izradi plana: "Sl. list CG" broj 14/2006, Podgorica, 28. novembar 2007.
naziv planskog dokumenta	Državna studija lokacije : Dio sektora 66 – Velika plaža	godina izrade plana: 2008
faza planskog dokumenta	predlog plana	razmjera: 1:1000
naziv grafičkog priloga	Plan mjera za sprovođenje	broj grafičkog priloga: 14