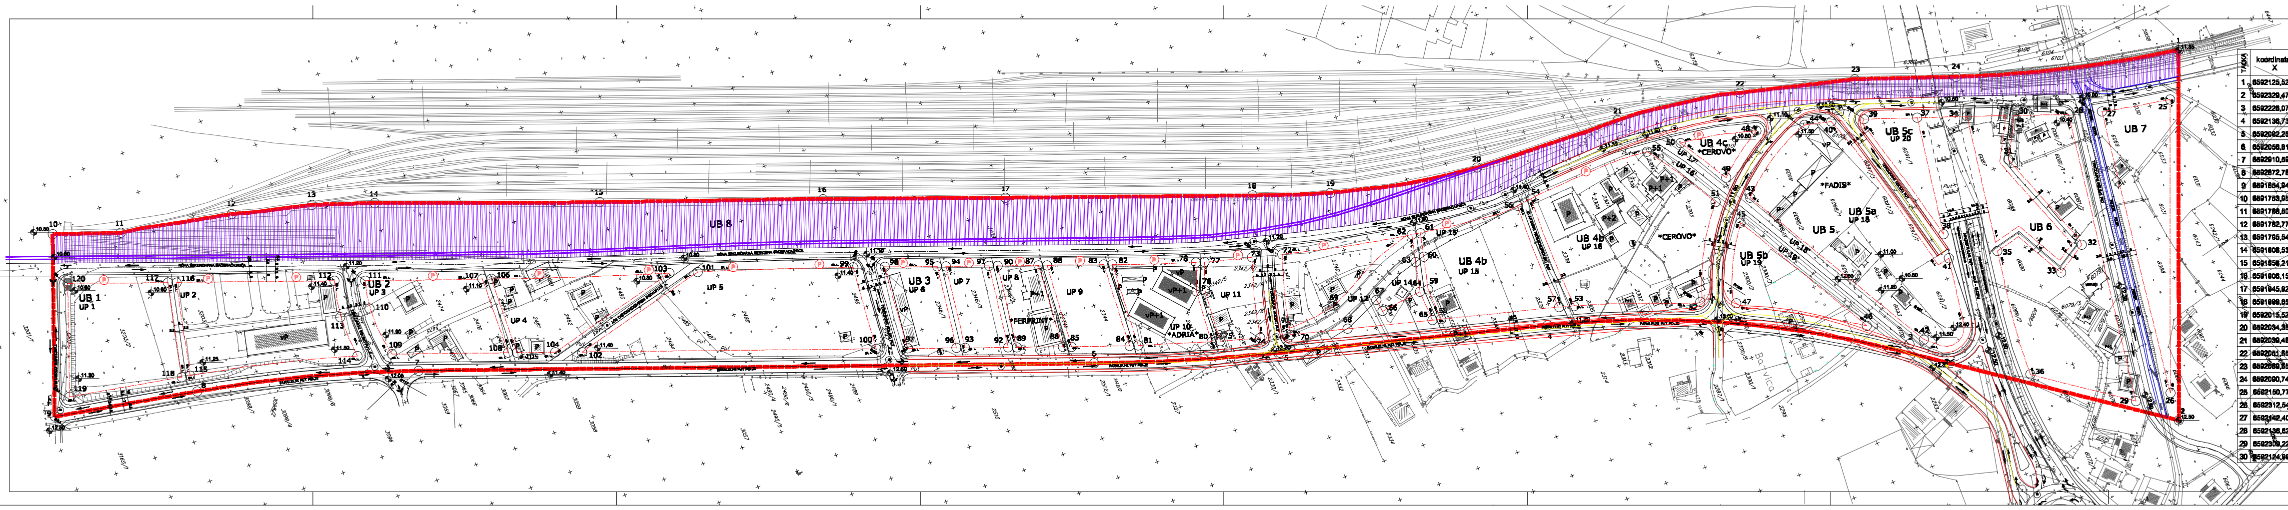

TACKA	koordinata X	koordinata Y	TACKA	koordinata X	koordinata Y	TACKA	koordinata X	koordinata Y	TACKA	koordinata X	koordinata Y
1	6592125,5230	4661676,1190	31	6592148,0079	4661560,1947	61	6592057,6816	4661220,5676	91	6591979,7760	4660976,2262
2	6592329,4733	4661595,7671	32	6592211,3572	4661561,5766	62	6592056,7724	4661215,6407	92	6592026,9167	4660966,5662
3	6592226,0779	4661456,5529	33	6592221,6261	4661563,9160	63	6592072,5462	4661211,6726	93	6592019,6227	4660944,6633
4	6592136,7361	4661270,1521	34	6592114,9632	4661547,1154	64	6592069,9364	4661207,2964	94	6591970,4771	4660952,5016
5	6592092,2675	4661116,6065	35	6592195,9509	4661533,7661	65	6592106,2622	4661207,7996	95	6591966,6072	4660947,7319
6	6592056,6139	4661012,2675	36	6592271,0340	4661524,4497	66	6592092,1044	4661182,3343	96	6592017,7666	4660940,1110
7	6592910,5921	4661639,3215	37	6592104,7443	4661519,4104	67	6592064,6613	4661181,6464	97	6592007,1650	4660913,1016
8	6592672,7609	4660513,1025	38	6592174,5561	4661507,9255	68	6592094,2307	4661159,3291	98	6591957,1697	4660916,6066
9	6591654,9404	4660429,0242	39	6592093,5736	4661459,7031	69	6592076,5096	4661156,3247	99	6591950,4560	4660901,3262
10	6591753,9566	4660466,6210	40	6592067,7624	4661471,3042	70	6592064,7505	4661126,5406	100	6592000,3451	4660695,7151
11	6591766,5036	4660506,3060	41	6592169,1256	4661505,5266	71	6592060,6923	4661127,4363	101	6591916,2635	4660614,7363
12	6591762,7766	4660571,6369	42	6592226,2290	4661473,6045	72	6592036,7017	4661139,9213	102	6591936,7260	4660733,4563
13	6591795,5456	4660617,5595	43	6592111,5060	4661409,7691	73	6592033,5626	4661122,6744	103	6591912,6694	4660796,6614
14	6591606,5343	4660652,6631	44	6592063,5525	4661455,6216	74	6592079,6465	4661109,2416	104	6591930,9006	4660716,5939
15	6591656,2166	4660776,5645	45	6592123,1434	4661399,0179	75	6592070,7164	4661065,1966	105	6591922,5960	4660697,4172
16	6591906,1561	4660699,7707	46	6592207,9506	4661445,4097	76	6592041,1394	4661069,4693	106	6591676,2735	4660699,7469
17	6591945,9234	4661000,2120	47	6592166,6467	4661376,5420	77	6592025,6756	4661095,4535	107	6591674,3677	4660694,6553
18	6591999,6506	4661136,6926	48	6592076,0526	4661426,2007	78	6592023,9221	4661090,7709	108	6591920,6753	4660692,5133
19	6592015,5256	4661190,1269	49	6592095,2224	4661400,6656	79	6592039,9539	4661064,5676	109	6591695,7437	4660626,5007
20	6592034,3652	4661266,4236	50	6592065,9462	4661363,6065	80	6592071,0556	4661061,5799	110	6591665,4766	4660626,1946
21	6592039,4652	4661354,3077	51	6592106,3292	4661369,7660	81	6592056,7941	4661040,4672	111	6591649,0906	4660629,9996
22	6592051,6572	4661427,6504	52	6592157,7646	4661359,1649	82	6592006,4692	4661044,3673	112	6591642,4646	4660613,1100
23	6592069,6522	4661493,7297	53	6592131,9701	4661266,6934	83	6592004,5606	4661039,4996	113	6591663,7367	4660606,1562
24	6592090,7432	4661549,6205	54	6592063,4164	4661266,9427	84	6592054,9923	4661035,6113	114	6591666,6017	4660606,9795
25	6592150,7722	4661562,5315	55	6592063,1644	4661363,3066	85	6592042,6500	4661003,6064	115	6591662,4576	4660512,7163
26	6592312,5461	4661597,2066	56	6592064,4247	4661260,2609	86	6591992,3326	4661006,2555	116	6591606,2076	4660525,9264
27	6592142,4049	4661522,3634	57	6592129,3332	4661260,4156	87	6591990,4333	4661003,4096	117	6591606,3792	4660521,2301
28	6592136,6271	4661603,3523	58	6592109,7261	4661212,6633	88	6592040,7511	4660996,7625	118	6591661,4213	4660507,6266
29	6592309,2216	4661576,4554	59	6592090,4902	4661212,3153	89	6592030,7765	4660973,3366	119	6591647,4202	4660507,6226
30	6592124,9664	4661573,1323	60	6592071,3964	4661217,1161	90	6591961,6473	4660960,9952	120	6591764,4915	4660465,6724

DETALJNI URBANISTICKI PLAN *SERVISNA ZONA - POLJE*

LEGENDA:

GRANICE PLANA

DUP

NARUCILAC: OPSTINA BAR

OBRADJIVAC: "basketING"doo-Bar

ODGOVORNI PLANER: Arh. NEBOJSA MILOSEVIC dipl. ing.

URBANISTICKI PLAN: DETALJNI URBANISTICKI PLAN *SERVISNA ZONA - POLJE*

CRTEZ: PLAN - PARCELACIJE, NIVELACIJE I REGULACIJE

NOVEMBRA 2008. RAZMJERA 1:1000 LIST 06