URBANISTIČKI POKAZATELJI - INDEKS IZGRAĐENOSTI I INDEKS ZAUZETOSTI

R 1:1000

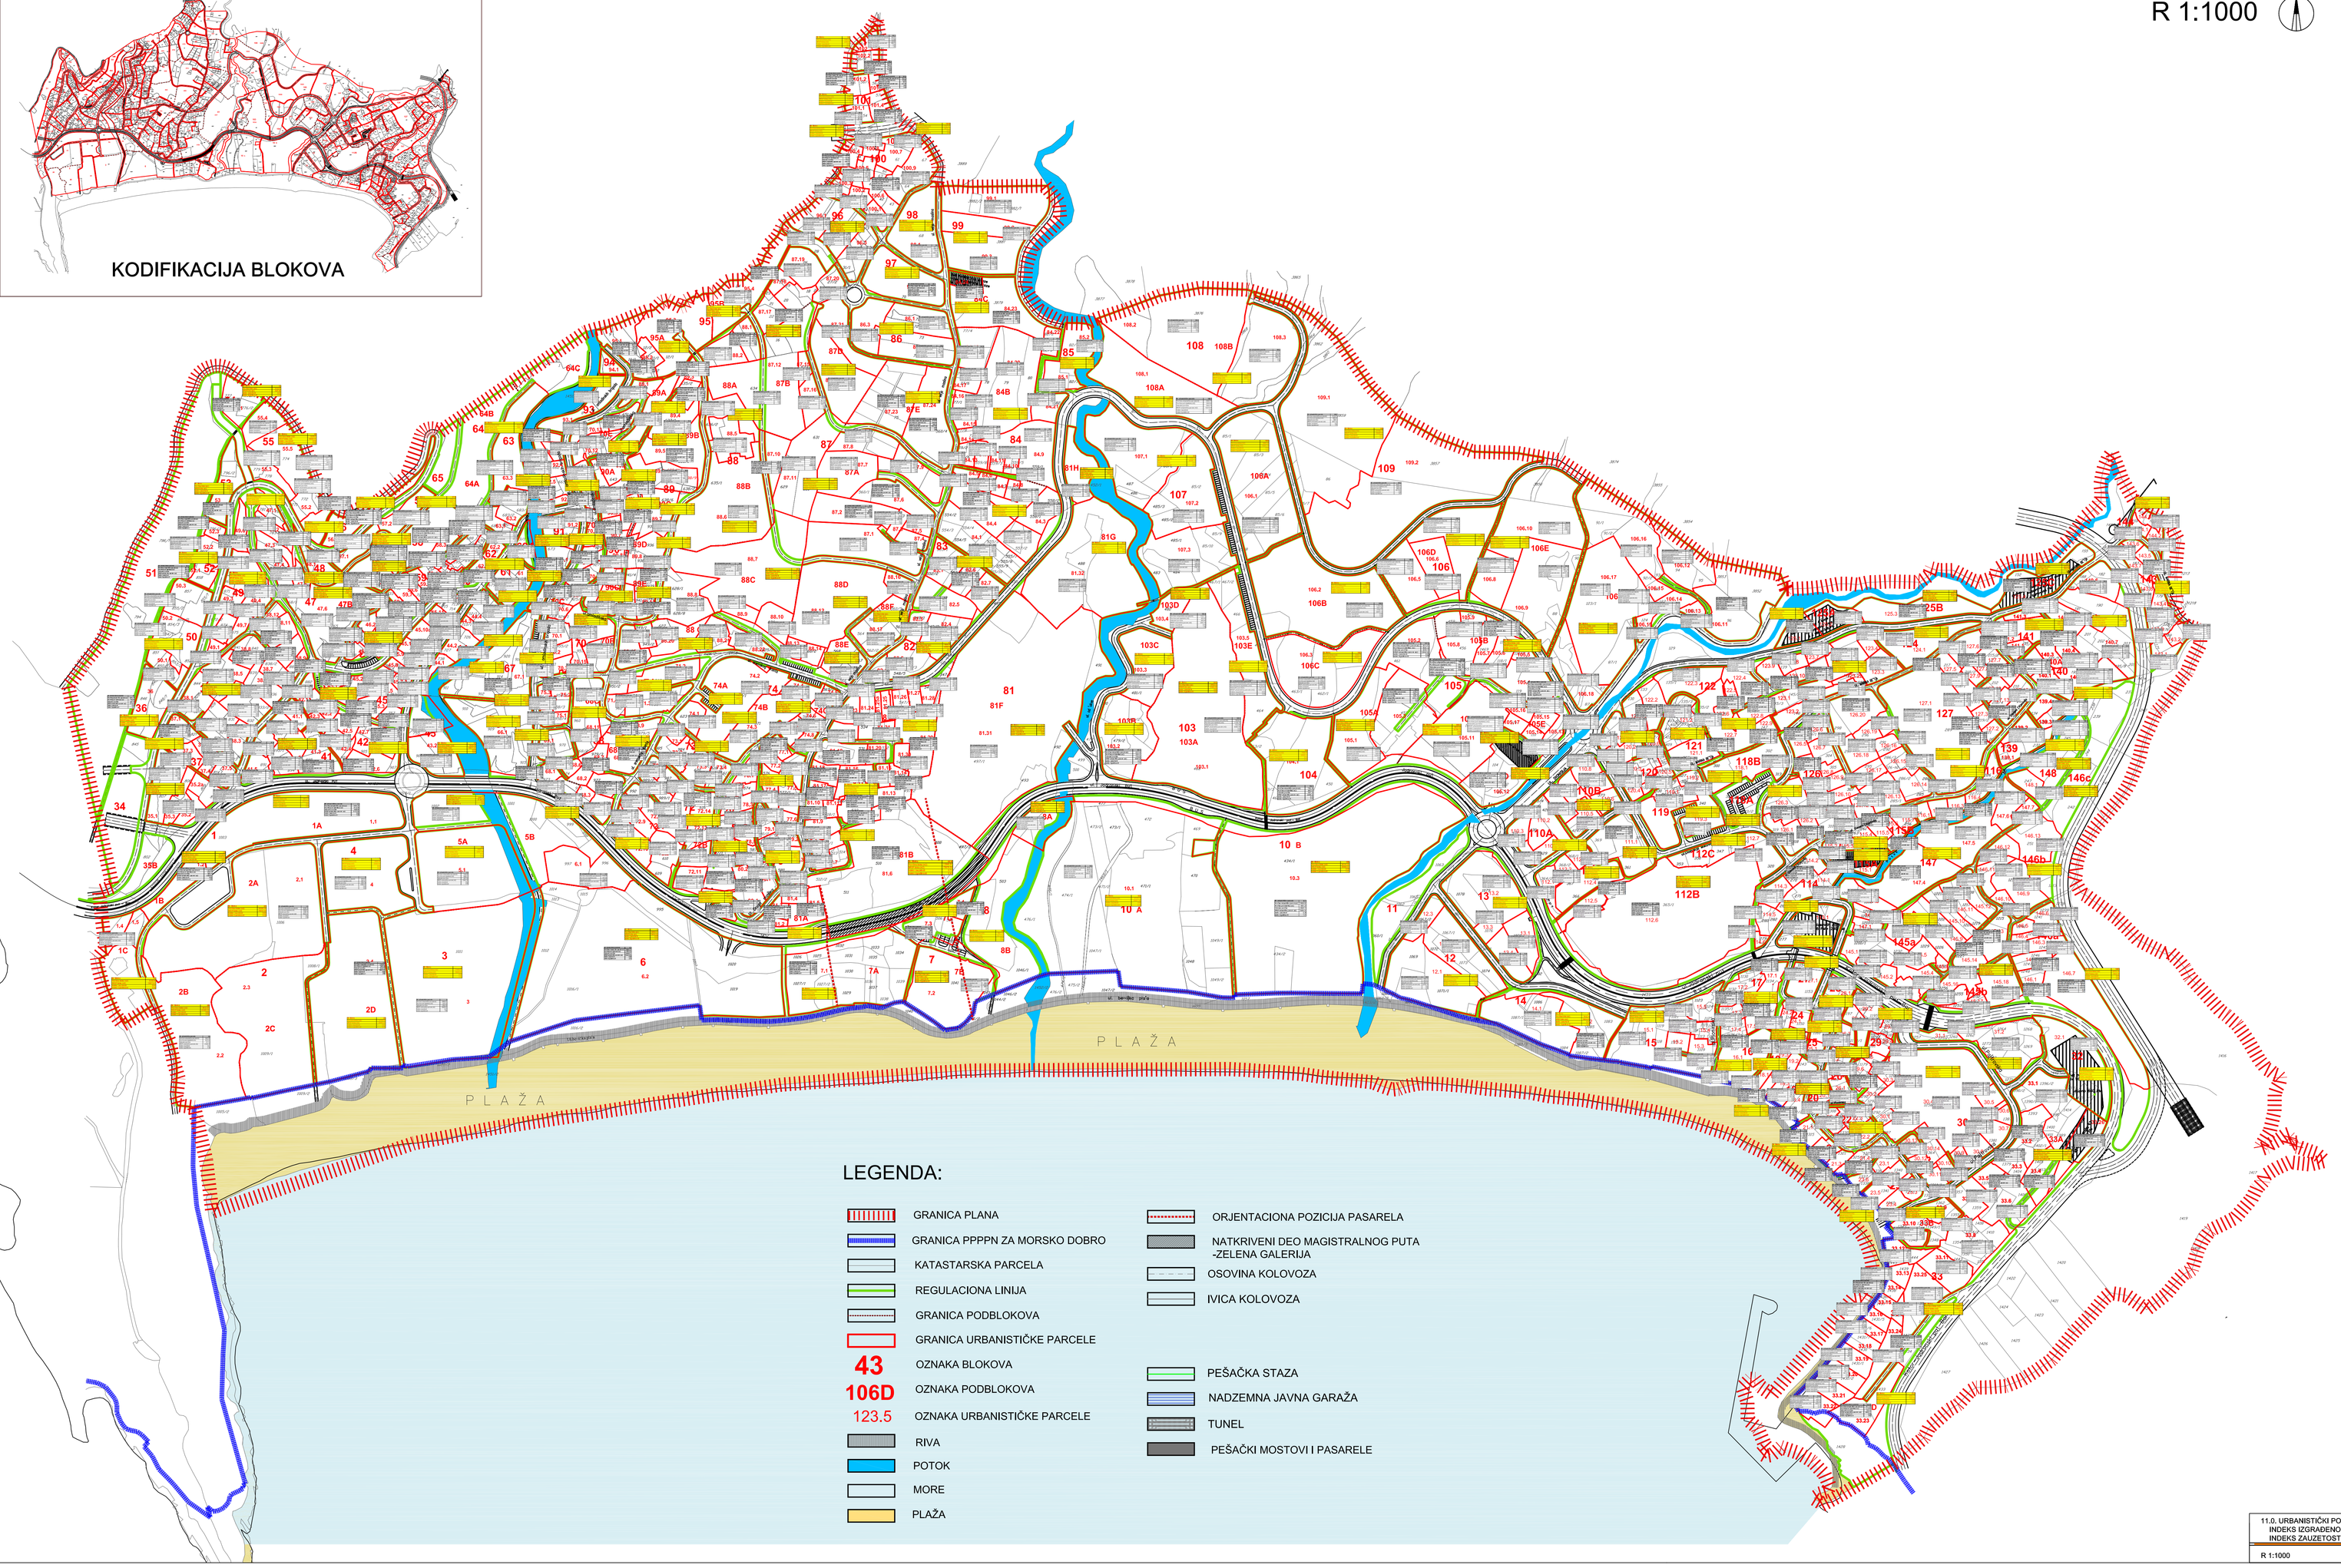

LEGENDA:

- GRANICA PLANA
- GRANICA PPPPN ZA MORSKO DOBRO
- KATASTARSKA PARCELA
- REGULACIONA LINIJA
- GRANICA PODBLOKOVA
- GRANICA URBANISTIČKE PARCELE
- 43 — OZNAKA BLOKOVA
- 106D — OZNAKA PODBLOKOVA
- 123.5 — OZNAKA URBANISTIČKE PARCELE
- RIVA
- POTOK
- MORE
- PLAŽA
- ORJENTACIONA POZICIJA PASARELA
- NATKRIVENI DEO MAGISTRALNOG PUTA -ZELENA GALERIJA
- OSOVINA KOLOVOZA
- IVICA KOLOVOZA
- PEŠAČKA STAZA
- NADZEMNA JAVNA GARAŽA
- TUNEL
- PEŠAČKI MOSTOVI I PASARELE

11.0. URBANISTIČKI POKAZATELJI
INDEKS IZGRAĐENOSTI I
INDEKS ZAUZETOSTI

R 1:1000

BEČIĆI

DETALJNI URBANISTIČKI PLAN