

KAŽANEGR

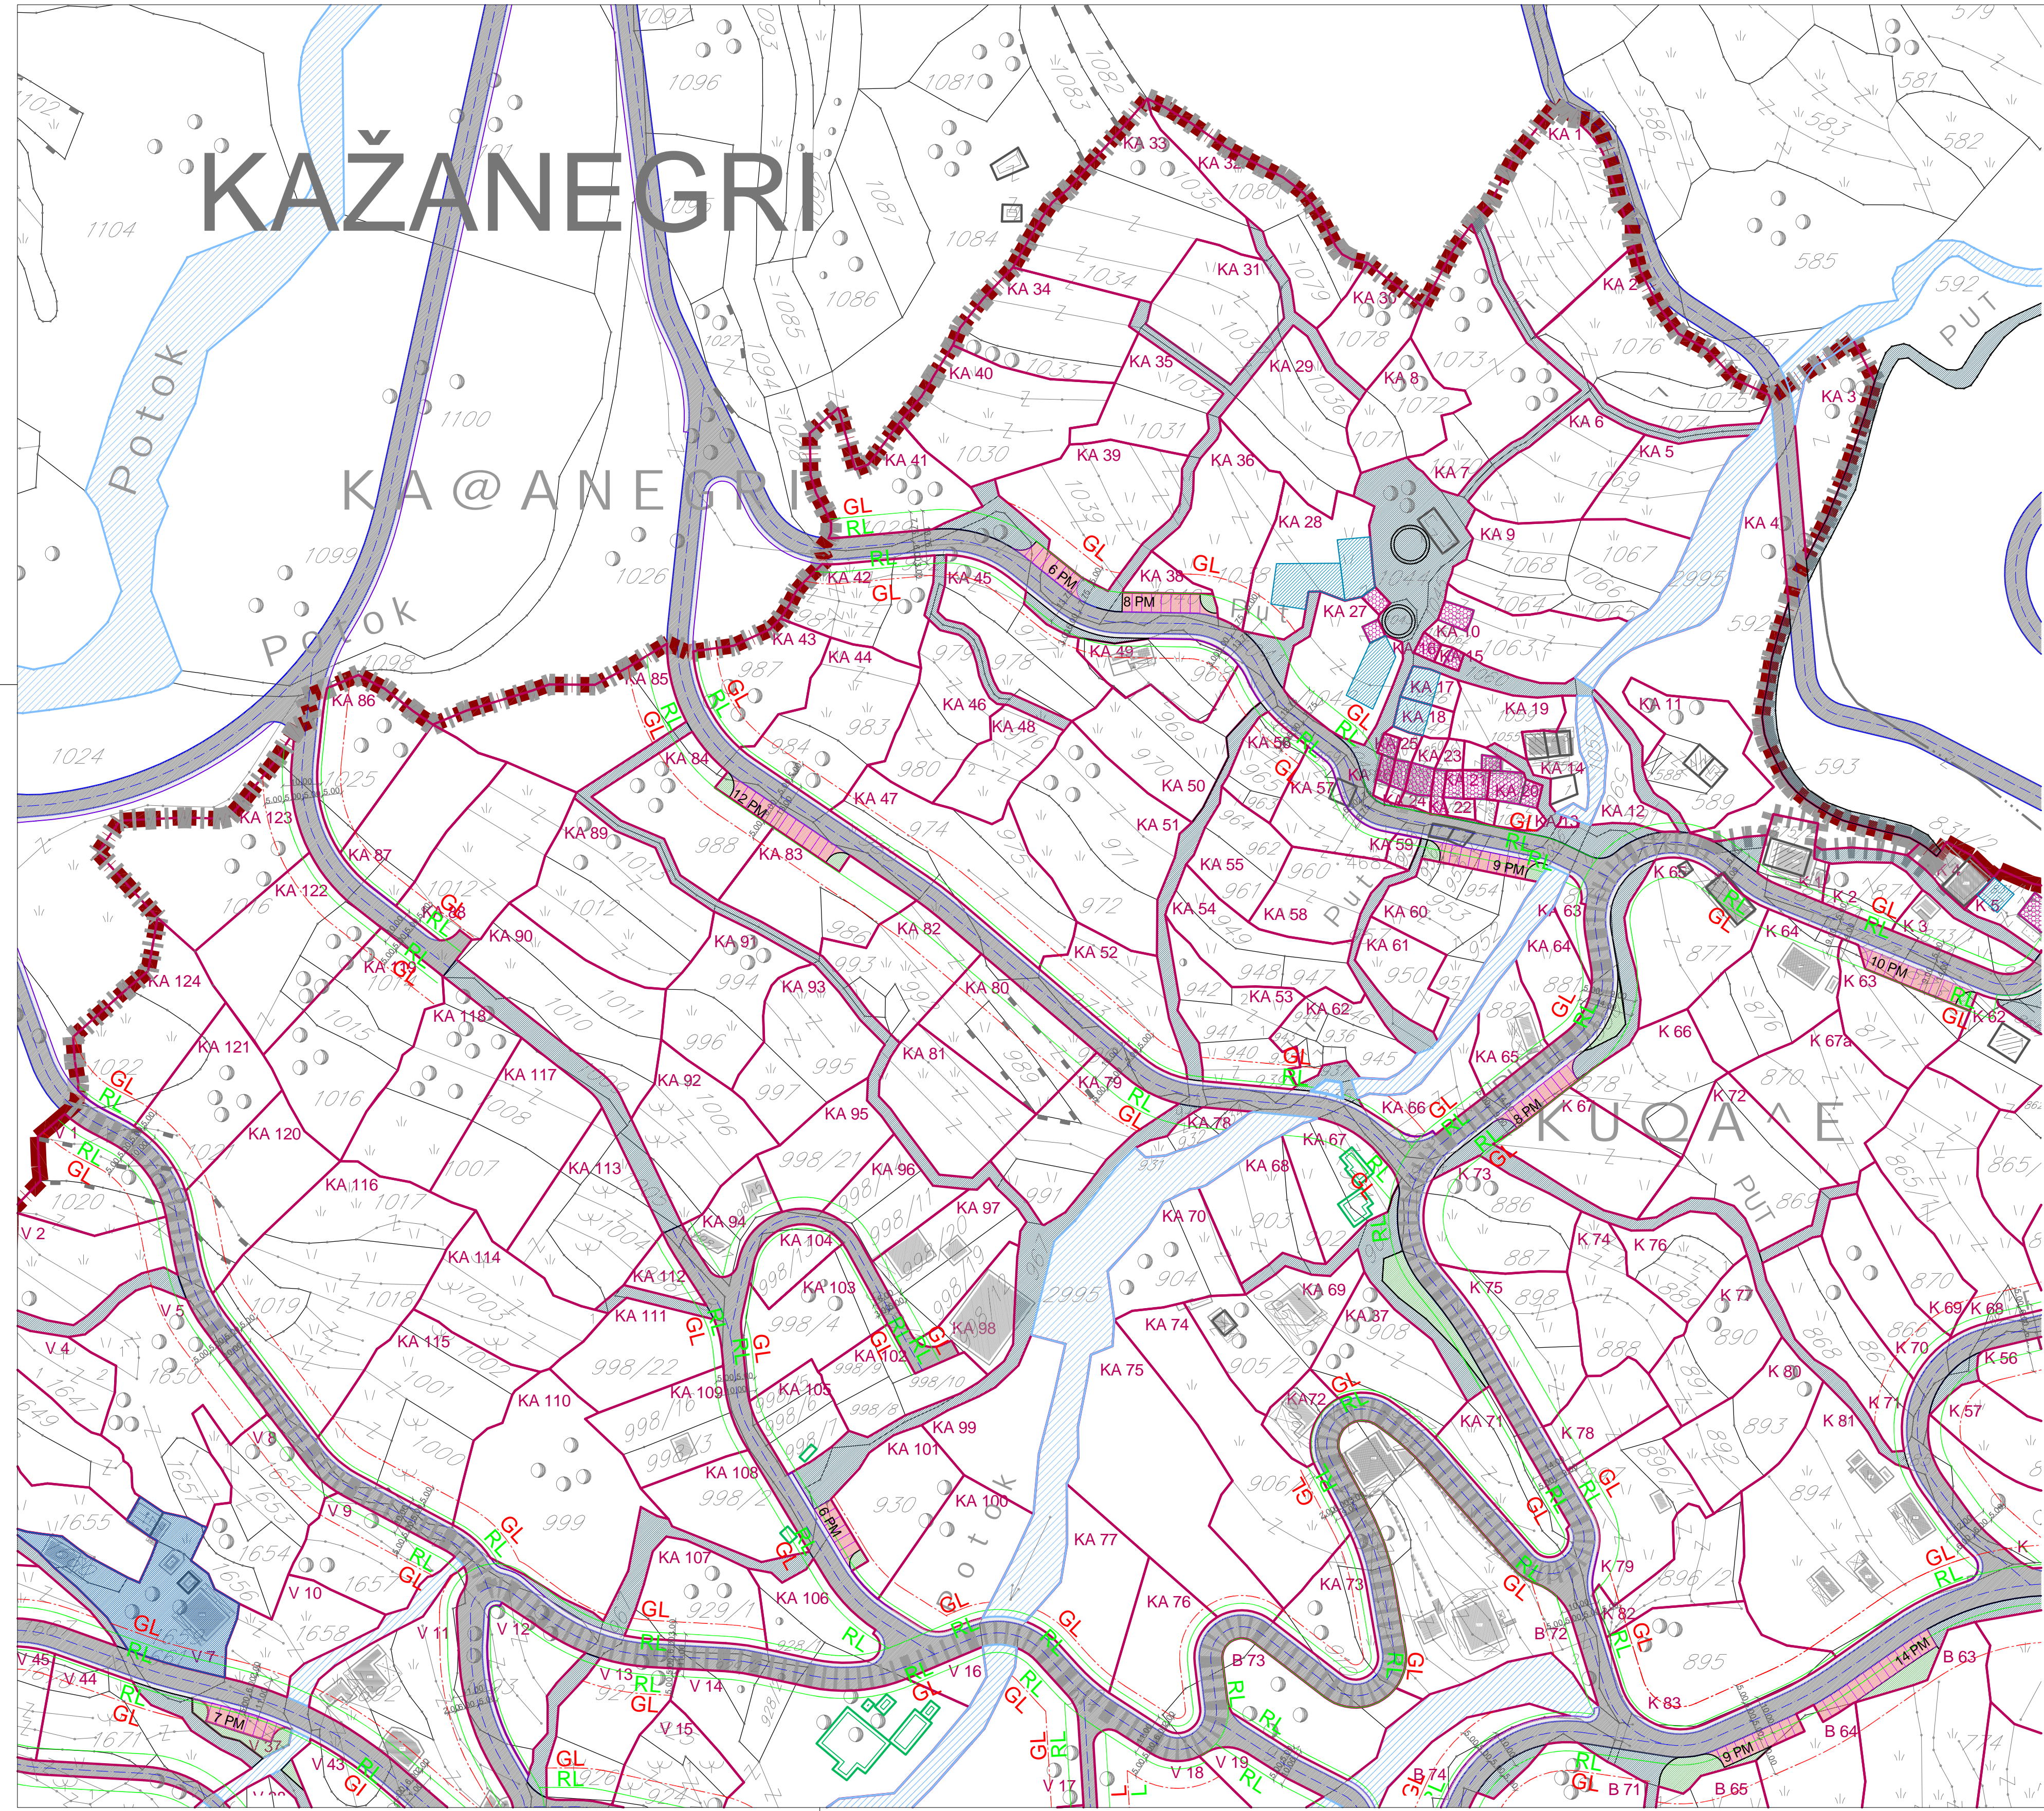


TABELA URBANISTIČKIH POKAZATELJA LOKALNE STUDIJE LOKACIJE – "KULJAČE VOJNICI" – KAŽANEGR

UP	BROJ KATSTARSKE PARCELE	POVRŠINA URB. PARC. m ²	POSTOJEĆA POVRŠINA POD OBJEKTOM m ²	POSTOJEĆA SPRTANOST	PLANIRANA NAMJENA	PLANIRANA POVRŠINA POD OBJEKTOM m ²	MAX. PLANIRANA POVRŠINA POD OBJEKTIMA m ²	STATUS OBJEKATA 1. POSTOJEĆI OBJEKAT 2. NOVI OBJEKAT 3. DOGRADNJA 4. NADOPUNJENA 5. REKONSTRUKCIJA	BROJ m ²	POSL. PROSTOR 20% OD BRGP	KZ	KI	PLANIRANA SPRTANOST
1	1077	1.339,43			URUZAM	270,00	270,00	1. NOVI OBJEKAT	270,00	0,20	0,50	SH+1	
2	1074, 1075, 1076, 1073	1.339,41			URUZAM	290,00	290,00	1. NOVI OBJEKAT	290,00	0,20	0,49	SH+1	
3	DO 992	622,52			ZELJENO								
4	DO 992	1.256,68			ZELJENO								
5	DO 1059	621,30			STANOVANJE	150,00	150,00	1. NOVI OBJEKAT	150,00	0,20	0,50	SH+1	
6	DO 1069	763,73			STANOVANJE	190,00	190,00	1. NOVI OBJEKAT	190,00	0,20	0,49	SH+1	
7	DO 1070, DO 1073	1.390,46			STANOVANJE	270,00	270,00	1. NOVI OBJEKAT	270,00	0,20	0,49	SH+1	
8	DO 1071, DO 1072	583,21			STANOVANJE	115,00	115,00	1. NOVI OBJEKAT	115,00	0,20	0,49	SH+1	
9	DO 1064, DO 1065, DO 1066, DO 1067, DO 1068	1.275,81			STANOVANJE	250,00	250,00	1. NOVI OBJEKAT	250,00	0,20	0,49	SH+1	
10	1063	686,74	45,00	54P	SEKOSKO STANOVANJE	85,00	140,00	1. POSTOJEĆI OBJEKAT+REKONSTRUKCIJA +1 NOVI OBJEKAT	350,00	0,20	0,50	SH+1	
11	988, 989	625,00	60,00	54P	STANOVANJE	105,00	165,00	1. POSTOJEĆI OBJEKAT+REKONSTRUKCIJA +1 NOVI OBJEKAT	41.205,00	0,20	0,50	SH+1	
12	DO 1059	39,27			URUZAM								
13	1056	11,57			URUZAM								
14	1057, 1058	278,67	106,89	Pa2	SEKOSKO STANOVANJE	0,00	106,89	1. POSTOJEĆI OBJEKAT	300,67	0,38	1,15	SH+1	
15	1060	20,00			SEKOSKO STANOVANJE	0,00	20,00	1. POSTOJEĆI OBJEKAT+REKONSTRUKCIJA	40,00	0,20	0,49	SH+1	
16	1061	29,62	29,62	Pa1	SEKOSKO STANOVANJE	0,00	29,62	1. POSTOJEĆI OBJEKAT+REKONSTRUKCIJA	60,00	1,00	2,00	SH+1	
17	1046	116,65			SEKOSKO STANOVANJE	60,00	60,00	1. NOVI OBJEKAT	150,00	0,50	1,28	SH+1	
18	1047	116,23			SEKOSKO STANOVANJE	60,00	60,00	1. NOVI OBJEKAT	150,00	0,50	1,28	SH+1	
19	1059	351,86			SEKOSKO STANOVANJE	70,00	70,00	1. NOVI OBJEKAT	175,00	0,20	0,49	SH+1	
20	1054	240,61	117,19	Pa2	SEKOSKO STANOVANJE	0,00	117,19	1. POSTOJEĆI OBJEKAT+REKONSTRUKCIJA	361,57	0,48	1,46	SH+1	
21	1053	82,04	50,00	Pa2	SEKOSKO STANOVANJE	0,00	50,00	1. POSTOJEĆI OBJEKAT+REKONSTRUKCIJA	150,00	0,60	1,82	SH+1	
22	1052	71,00	33,00	Pa2	SEKOSKO STANOVANJE	0,00	33,00	1. POSTOJEĆI OBJEKAT+REKONSTRUKCIJA	99,00	0,46	1,39	SH+1	
23	1051	94,84	40,00	Pa2	SEKOSKO STANOVANJE	0,00	40,00	1. POSTOJEĆI OBJEKAT+REKONSTRUKCIJA	120,00	0,47	1,42	SH+1	
24	1050	128,76	50,00	Pa2	SEKOSKO STANOVANJE	0,00	50,00	1. POSTOJEĆI OBJEKAT+REKONSTRUKCIJA	150,00	0,39	1,19	SH+1	
25	1049	90,17	30,00	Pa2	SEKOSKO STANOVANJE	0,00	30,00	1. POSTOJEĆI OBJEKAT+REKONSTRUKCIJA	90,00	0,33	1,00	SH+1	
26	1048	63,65	50,00	Pa1	SEKOSKO STANOVANJE	0,00	50,00	1. POSTOJEĆI OBJEKAT+REKONSTRUKCIJA	100,00	0,79	1,58	SH+1	
27	1042	774,56			SEKOSKO STANOVANJE	150,00	150,00	1. NOVI OBJEKAT	465,00	0,20	0,50	SH+1	
28	DO 1038	863,39			SEKOSKO STANOVANJE	170,00	170,00	2. NOVA OBJEKTA	510,00	0,20	0,50	SH+1	
29	DO 1032, DO 1036, DO 1037	156,20			STANOVANJE	150,00	150,00	1. NOVI OBJEKAT	450,00	0,20	0,49	SH+1	
30	1075	480,25			STANOVANJE	90,00	90,00	1. NOVI OBJEKAT	270,00	0,20	0,49	SH+1	
31	DO 1033	115,49			URUZAM								
32	1079, 1080	965,65			URUZAM	175,00	175,00	2. NOVA OBJEKTA	437,50	0,20	0,50	SH+1	
33	DO 1034, DO 1035	1.099,96			URUZAM	300,00	300,00	3. NOVA OBJEKTA	900,00	0,20	0,50	SH+1	
34	DO 1031, DO 1034	977,62			URUZAM	190,00	190,00	2. NOVA OBJEKTA	475,00	0,20	0,49	SH+1	
35	DO 1031, DO 1032	642,50			URUZAM	130,00	130,00	1. NOVI OBJEKAT	325,00	0,20	0,50	SH+1	
36	DO 1030	580,58			STANOVANJE	175,00	175,00	2. NOVA OBJEKTA	437,50	0,20	0,49	SH+1	
37	DO 1027, DO 1028	944,91			STANOVANJE	190,00	190,00	2. NOVA OBJEKTA	475,00	0,20	0,49	SH+1	
38	DO 1046	125,20			ZELJENO								
39	DO 1039	1.129,09			URUZAM	235,00	235,00	2. NOVA OBJEKTA	587,50	0,20	0,49	SH+1	
40	1030	1.140,09			URUZAM	230,00	230,00	2. NOVA OBJEKTA	575,00	0,20	0,50	SH+1	
41	DO 1029	855,59			URUZAM	170,00	170,00	2. NOVA OBJEKTA	425,00	0,20	0,49	SH+1	
42	DO 1027, DO 1028	150,00			URUZAM	30,00	30,00	1. NOVI OBJEKAT	75,00	0,20	0,49	SH+1	
43	DO 987	689,40			URUZAM	140,00	140,00	1. NOVI OBJEKAT	350,00	0,20	0,50	SH+1	
44	DO 984, DO 984	1.050,28			URUZAM	210,00	210,00	1. NOVI OBJEKAT	525,00	0,20	0,49	SH+1	
45	DO 982, DO 977, DO 976	976,45			URUZAM	175,00	175,00	2. NOVA OBJEKTA	437,50	0,20	0,49	SH+1	
46	DO 979, 980	774,14			URUZAM	155,00	155,00	1. NOVI OBJEKAT	387,50	0,20	0,50	SH+1	
47	DO 974, 975, DO 985	1.271,46			URUZAM	250,00	250,00	2. NOVA OBJEKTA	625,00	0,20	0,49	SH+1	
48	DO 976	481,85			URUZAM	95,00	95,00	1. NOVI OBJEKAT	237,50	0,20	0,49	SH+1	
49	DO 988, DO 989	535,41		60,00	P	STANOVANJE	50,00	110,00	1. POSTOJEĆI OBJEKAT+DOGRADNJA +NADOPUNJENA	275,00	0,20	0,51	SH+1
50	DO 988, DO 989, 989	587,68			URUZAM	175,00	175,00	2. NOVA OBJEKTA	437,50	0,20	0,49	SH+1	
51	971, 972	1.533,68			URUZAM	300,00	300,00	1. NOVI OBJEKAT	750,00	0,20	0,49	SH+1	
52	DO 973	681,28			STANOVANJE	135,00	135,00	1. NOVI OBJEKAT	337,50	0,20	0,49	SH+1	
53	DO 980, DO 941, 942	738,05			STANOVANJE	150,00	150,00	1. NOVI OBJEKAT	375,00	0,20	0,49	SH+1	
54	947, 948, 949	747,34			STANOVANJE	150,00	150,00	1. NOVI OBJEKAT	375,00	0,20	0,49	SH+1	
55	961, 962	488,42			STANOVANJE	100,00	100,00	1. NOVI OBJEKAT	250,00	0,20	0,50	SH+1	
56	DO 964, DO 965, DO 966	80,28			STANOVANJE	40,00	40,00	1. NOVI OBJEKAT	100,00	0,20	0,49	SH+1	
57	DO 960	453,34			ZELJENO								
58	DO 960	560,89			STANOVANJE	120,00	120,00	1. NOVI OBJEKAT	300,00	0,20	0,50	SH+1	
59	DO 962, DO 962	812,25			ZELJENO								
60	DO 962, DO 962, DO 964, DO 965, DO 966	812,25			ZELJENO								
61	DO 962	346,05			STANOVANJE	30,00	30,00	1. NOVI OBJEKAT	75,00	0,20	0,50	SH+1	
62	DO 967, DO 967, DO 968, DO 968, DO 969, DO 969	539,12			STANOVANJE	105,00	105,00	1. NOVI OBJEKAT	262,50	0,20	0,48	SH+1	
63	DO 979	135,10			ZELJENO								
64	DO 981	80,00			STANOVANJE	30,00	30,00	1. NOVI OBJEKAT	75,00	0,20	0,50	SH+1	
65	DO 982	382,00		70,00	Pa1	STANOVANJE	5,00	75,00	1. POSTOJEĆI OBJEKAT+DOGRADNJA	187,50	0,20	0,49	SH+1
66	DO 983	397,50			STANOVANJE	60,00	60,00	1. NOVI OBJEKAT	150,00	0,20	0,49	SH+1	
67	DO 901, DO 902	632,49			STANOVANJE	130,00	130,00	1. NOVI OBJEKAT	325,00	0,20	0,51	SH+1	
68	DO 902, DO 903	674,50			STANOVANJE	135,00	135,00	1. NOVI OBJEKAT	337,50	0,20	0,50	SH+1	
69	DO 903, DO 902	932,27		131,00	Pa1	STANOVANJE	20,00	135,00	2. POSTOJEĆI OBJEKAT+DOGRADNJA	370,00	0,20	0,40	PH
70	DO 902, DO 904	681,28			STANOVANJE	135,00	135,00	1. NOVI OBJEKAT	337,50	0,20	0,49	SH+1	
71	DO 900, DO 900, DO 897	942,00			STANOVANJE	190,00	190,00	1. NOVI OBJEKAT	475,00	0,20	0,49	SH+1	
72	DO 902, DO 901	234,58		85,00	Pa1	STANOVANJE	0,00	85,00	1. POSTOJEĆI OBJEKAT	170,00	0,36	0,72	SH+1
73	DO 900, DO 900, DO 911	1.144,09			STANOVANJE	230,00	230,00	1. NOVI OBJEKAT	575,00	0,20	0,49	SH+1	
74	DO 900	1.589,00			STANOVANJE	315,00	315,00	3. NOVA OBJEKTA	787,50	0,20	0,49	SH+1	
75	DO 912	1.635,19			STANOVANJE	365,00	365,00	3. NOVA OBJEKTA	912,50	0,20	0,49	SH+1	
76	DO 911, DO 912	1.184,83			STANOVANJE	140,00	140,00	1. NOVI OBJEKAT	350,00	0,20	0,49	SH+1	
77	DO 912	811,32			STANOVANJE	160,00	160,00	2. NOVA OBJEKTA	400,00	0,20	0,48	SH+1	
78	DO 988, DO 988, DO 984	917,52			ZELJENO								
79	DO 988, DO 988, DO 991	917,52			STANOVANJE	190,00	190,00	2. NOVA OBJEKTA	475,00	0,20	0,49	SH+1	
80	DO 988, DO 990	897,68			STANOVANJE	190,00	190,00	2. NOVA OBJEKTA	475,00	0,20	0,49	SH+1	
81	DO 989	979,25			STANOVANJE	175,00	175,00	2. NOVA OBJEKTA	437,50	0,20	0,49	SH+1	
82	DO 990, DO 992	747,61			URUZAM	150,00	150,00	1. NOVI OBJEKAT	375,00	0,20	0,50	SH+1	
83	DO 988, 988	851,61			URUZAM	170,00	170,00	2. NOVA OBJEKTA	425,00	0,20	0,49	SH+1	
84	DO 987, DO 988	918,07			URUZAM	180,00	180,00	2. NOVA OBJEKTA	450,00	0,20	0,49	SH+1	
85	DO 987, DO 988	1.185,38			URUZAM	240,00	240,00	2. NOVA OBJEKTA	600,00	0,20	0,50	SH+1	
86	DO 1026, DO 1016	155,00			URUZAM	30,00	30,00	1. NOVI OBJEKAT	75,00	0,20	0,49	SH+1	
87	DO 1012, DO 1016, DO 1026	87,38			URUZAM	17,00	17,00	2. NOVA OBJEKTA	42,50	0,20	0,49	SH+1	
88	DO 1012	1.100,95			URUZAM	220,00	220,00	2. NOVA OBJEKTA	550,00	0,20	0,49	SH+1	
89	DO 1012, DO 1013	1.234,89			URUZAM	270,00	270,00	2. NOVA OBJEKTA	675,00	0,20	0,49	SH+1	
90	DO 1009, DO 1010, DO 1011	1.222,45			URUZAM	240,00	240,00	2. NOVA OBJEKTA	612,50	0,20	0,50	SH+1	
91	DO 994, 996	894,15			URUZAM								