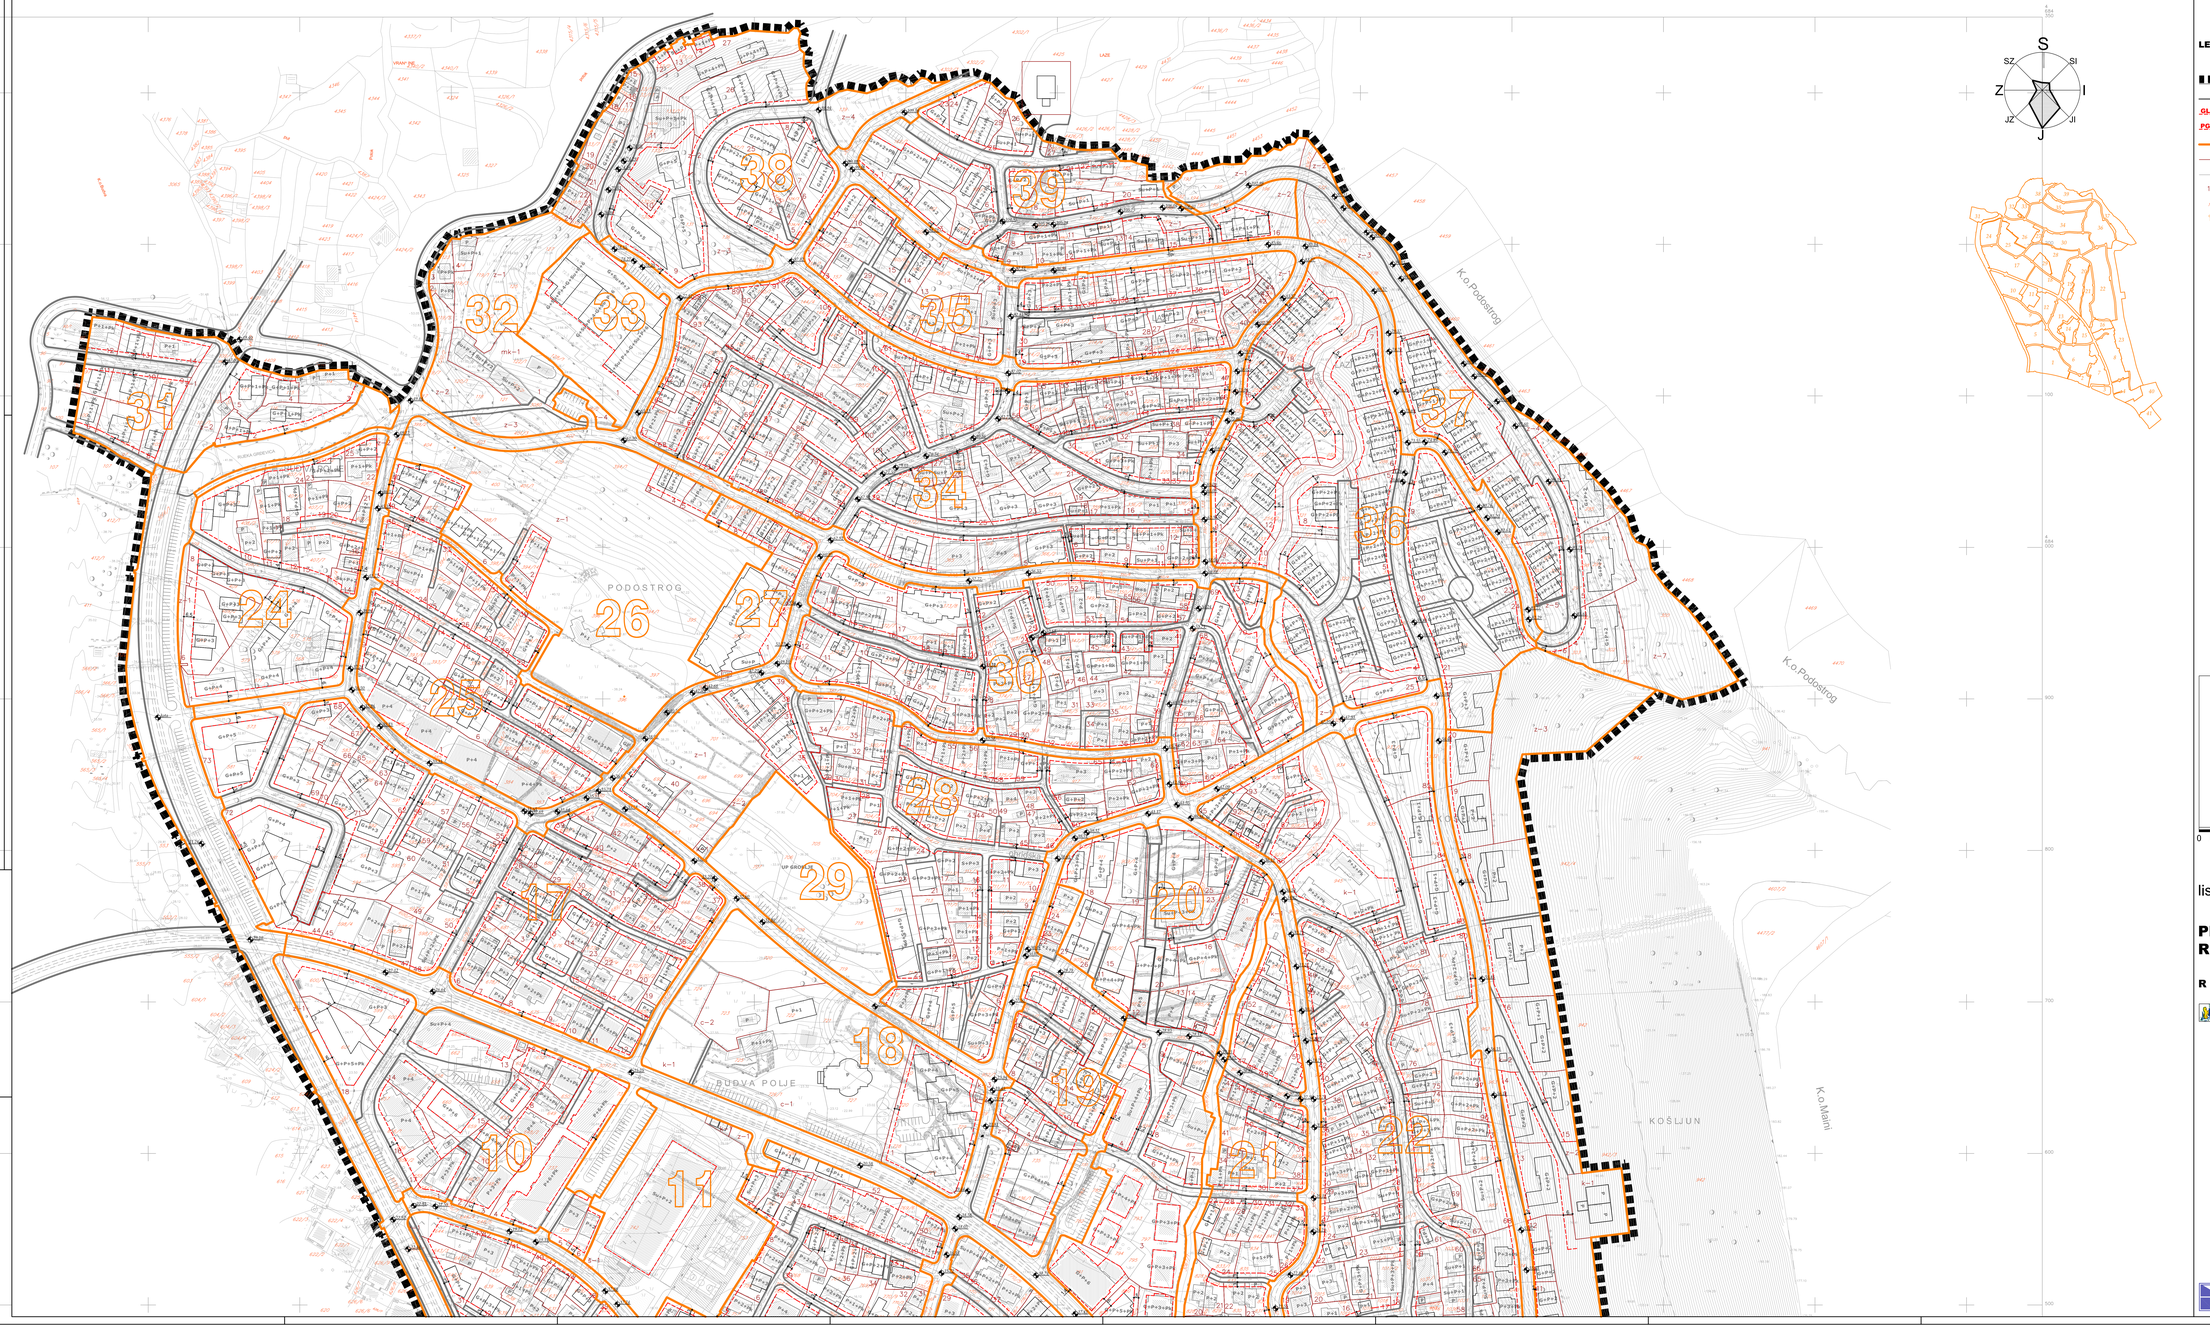

LEGENDA:

- granica plana
- regulaciona linija
- GL — građevinska linija
- PGL — podzemna građevinska linija
- granica bloka
- granica urbanističke parcele
- granica katastarske parcele
- 1–111 — broj urbanističke parcele u okviru bloka
- broj katastarske parcele
- broj bloka

1 ha

0 10 20 50 100 150 m

list 10.

PLANIRANO STANJE REGULACIJA I NIVELACIJA

R 1:1000

SKUPŠTINA OPŠTINE BUDVA

OBRADIVAČ

ZAVOD ZA IZGRADNJU "BUDVA" A.D.