
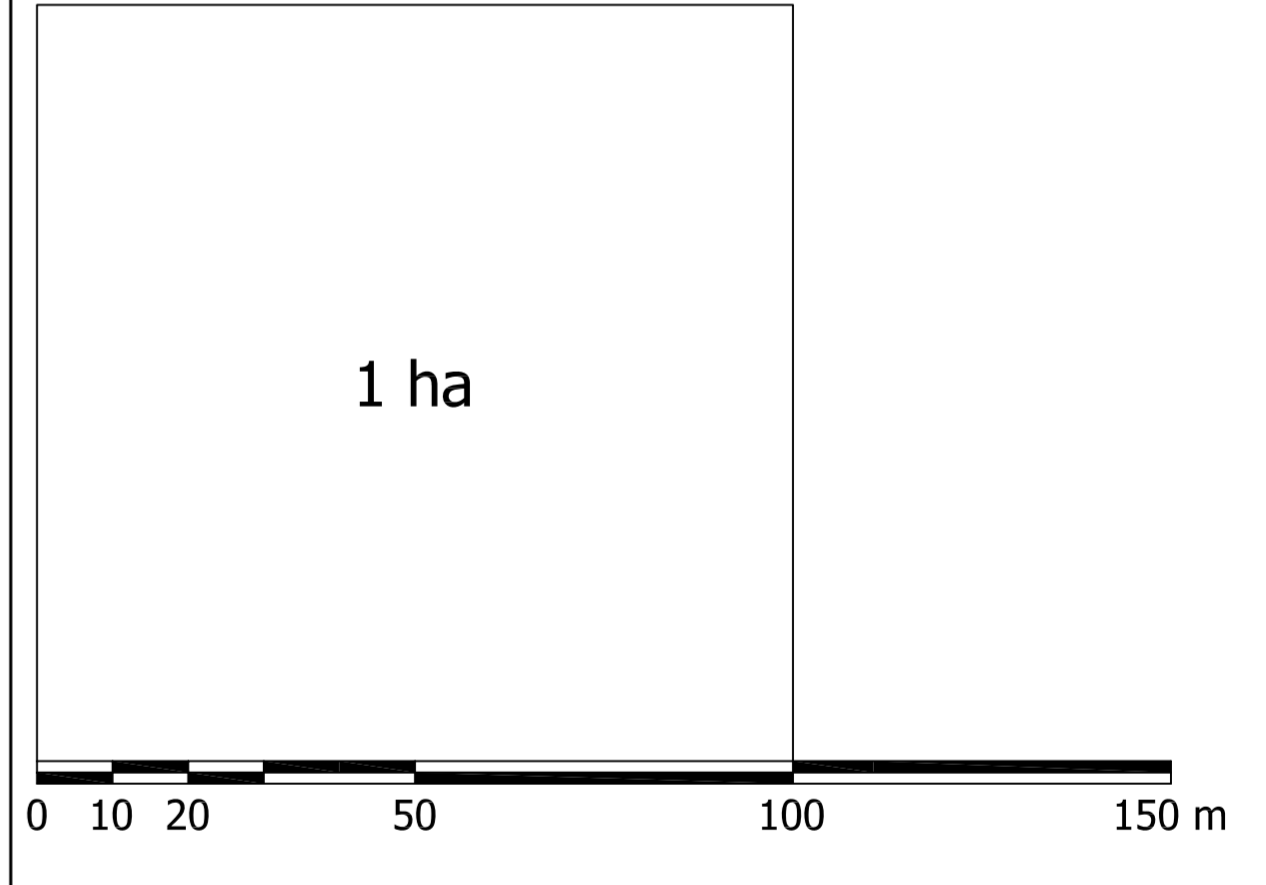
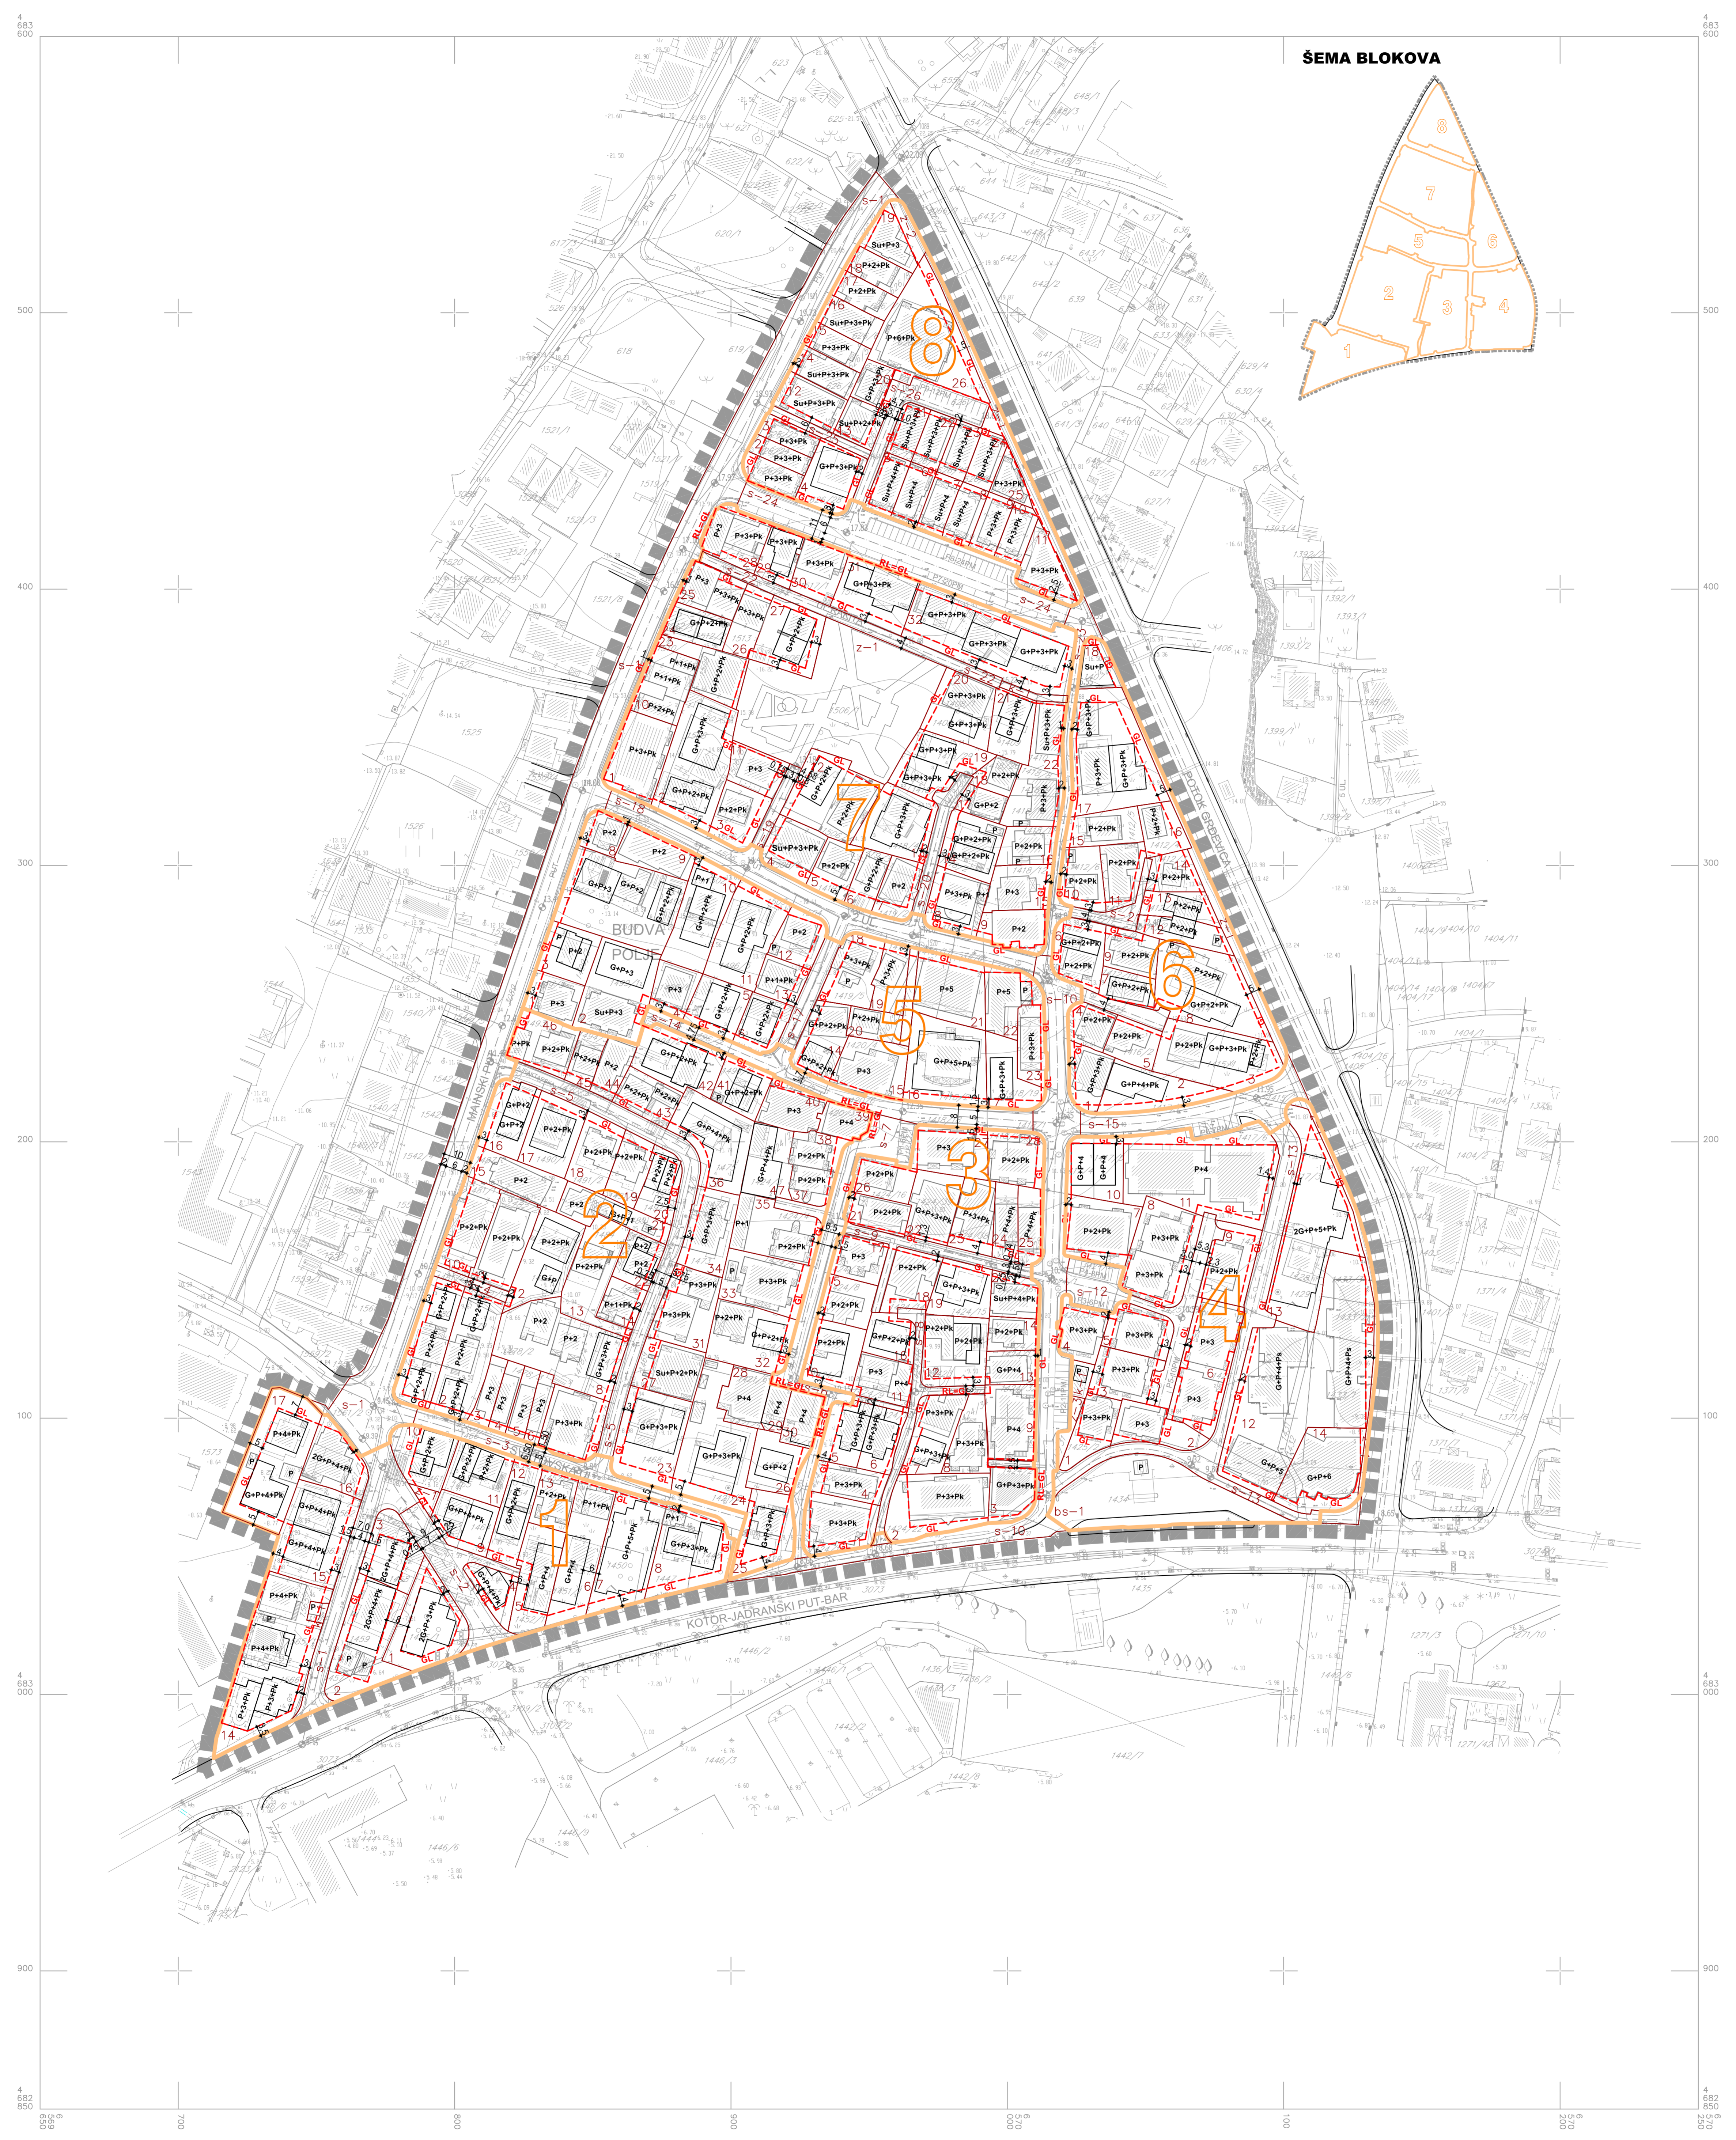


LEGENDA:

- granica plana
- regulaciona linija
- građevinska linija
- regulaciona linija se poklapa sa građevinskom linijom
- granica bloka
- granica urbanističke parcele
- granica katastarske parcele
- 1-111** broj urbanističke parcele u okviru bloka
- z-1** broj urbanističke parcele zelenila u okviru bloka
- k-1** broj urbanističke parcele komunalnih djelatnosti u okviru bloka
- S-11** broj urbanističke parcele javne saobraćajnice
- 11/11** broj katastarske parcele
- 11** broj bloka
- P8-2PM** P(oznaka parkinga)-broj parking mjesta
- postojeći objekat
- planirani objekat

ŠEMA BLOKOVA

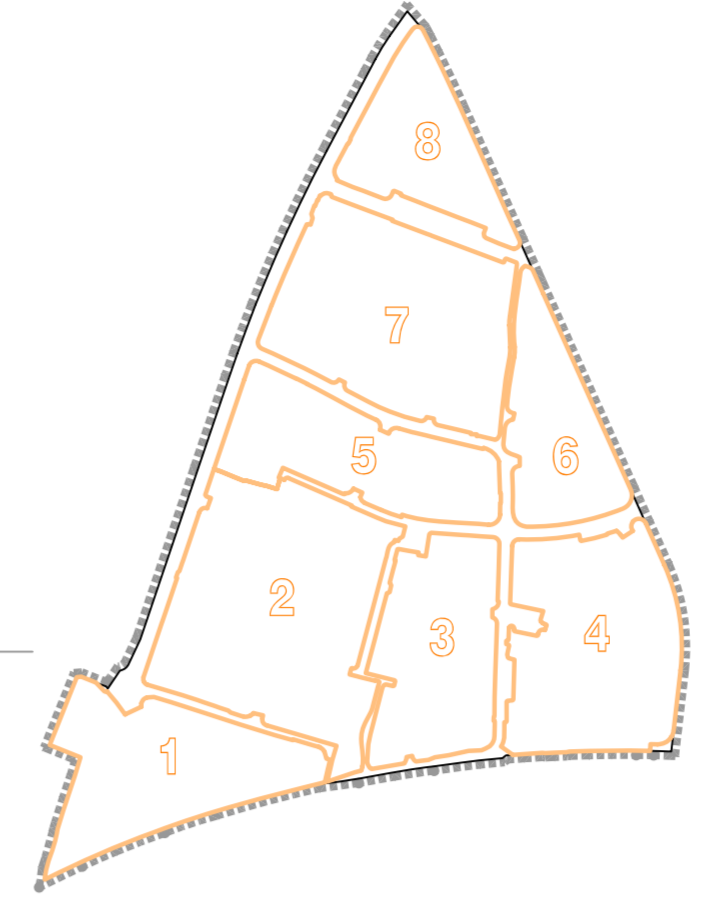

list 08.

**PLANIRANO STANJE
REGULACIJA I NIVELACIJA**

R 1:1000