
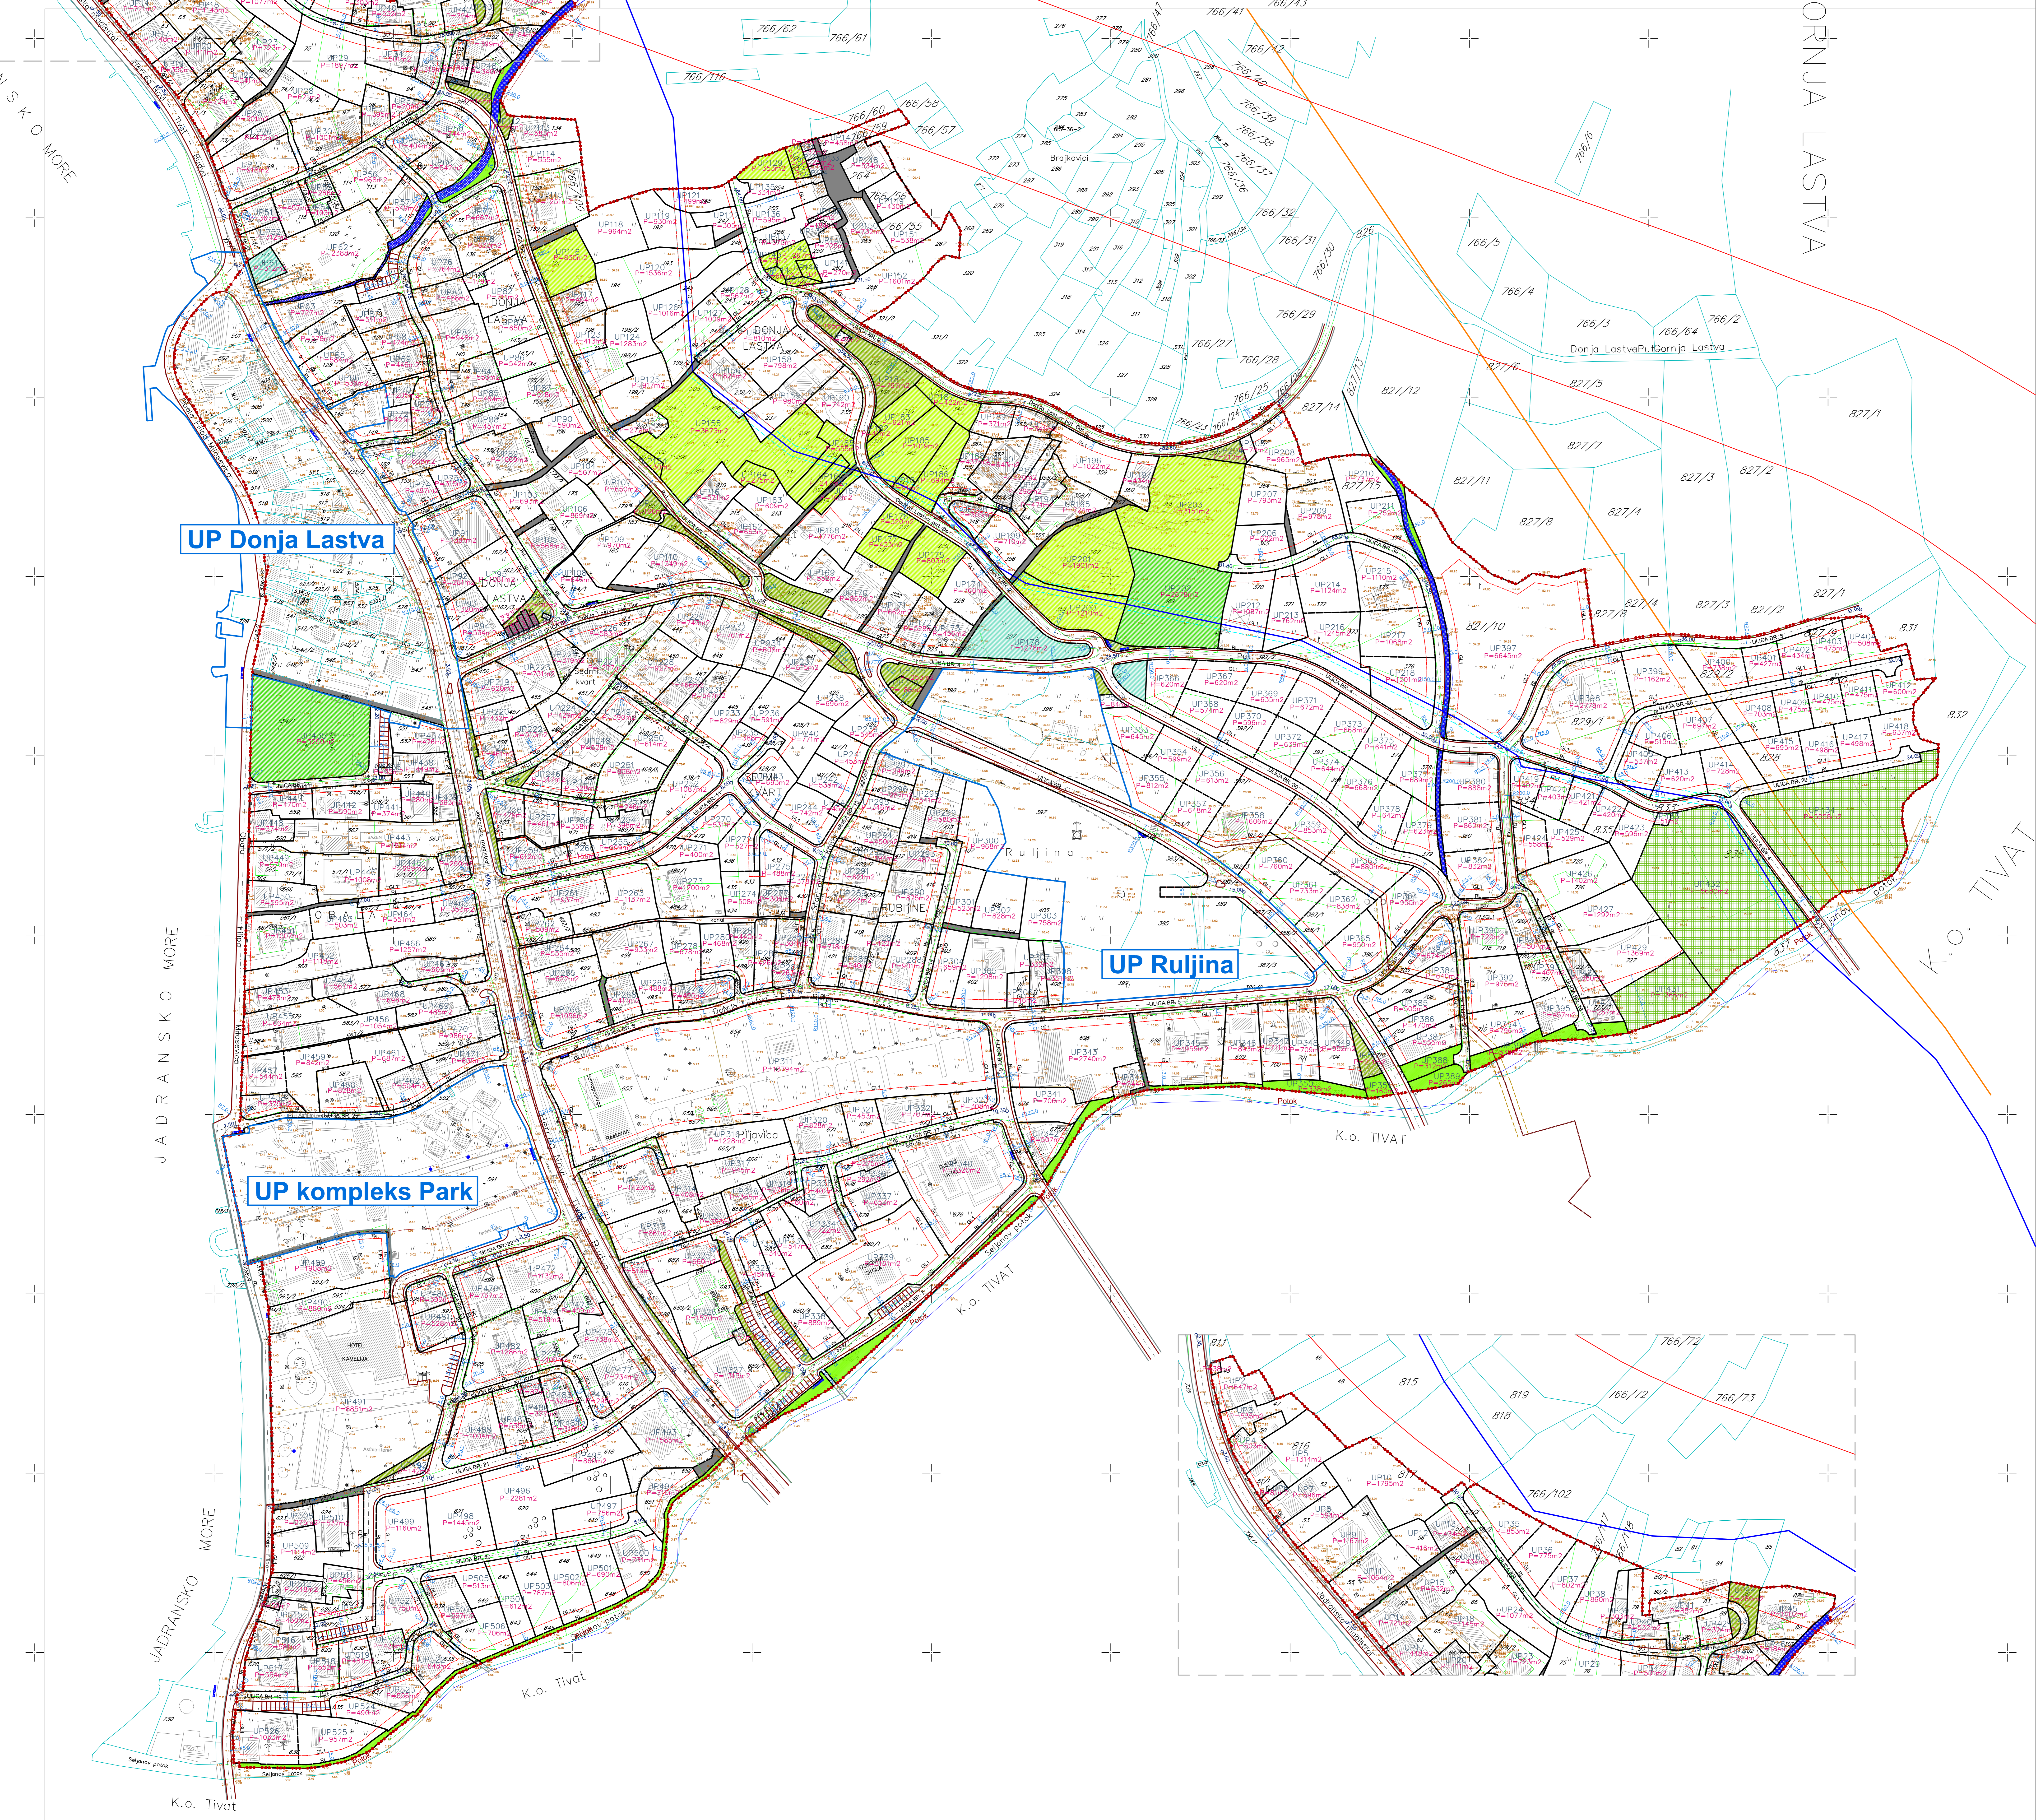


**DETALJNI URBANISTIČKI PLAN  
DONJA LASTVA U TIVTU**

NACRT PLANA

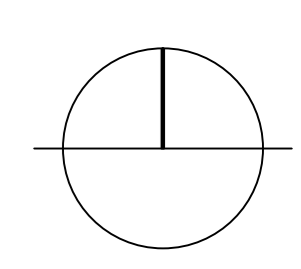

**LEGENDA:**

**POVRŠINE VODE**

- Regulisani potok

**POVRŠINE ZA PEJZAŽNO UREĐENJE**

- Autohtono zelenilo
- Zelenilo parkovskog karaktera
- Uređeno zelenilo uz vodotoke
- Skverno zelenilo
- Zelenilo u uličnom profilu
- Zona rekreacije između stambenih naselja

**DRUMSKI SAOBRAĆAJ**

- Ulice u naselju (kolovoz, trotoari i parkinzi)
- Kolsko-pešačke površine i pešačke staze
- Garaže
- Mesto za kontejnere
- Koridor obilaznice

**Zona zaštite dalekovoda**

**Zona zaštite cevovoda**

**Zona zaštite kolektora**

**PARCELACIJA**

- Granica urbanističke parcele koja se zadržava
- Novoplanirana granica urbanističke parcele
- Granica urbanističke parcele koja se ukida
- Oznaka urbanističke parcele
- Površina urbanističke parcele
- Građevinska linija
- Regulatorna linija
- granice UP-a koji se isključuju iz razrade
- granica DUP-a

**PLAN PARCELACIJE, REGULACIJE I UTU**  
R 1:1000 list br.15

Investitor: Opština Tivat

Obrađivač: URBANPROJEKT - PREDUZEĆE ZA KONSALING, URBANIZAM, PROJEKTOVANJE I INŽENJERING

Odgovorni planer: Zorica Sretenović, dipl.ing.arh.  
Planer: Ivana Čajić, dipl.p.planer

Direktor: Andreja Anđić, dipl.ing.graj.  
februar 2012.