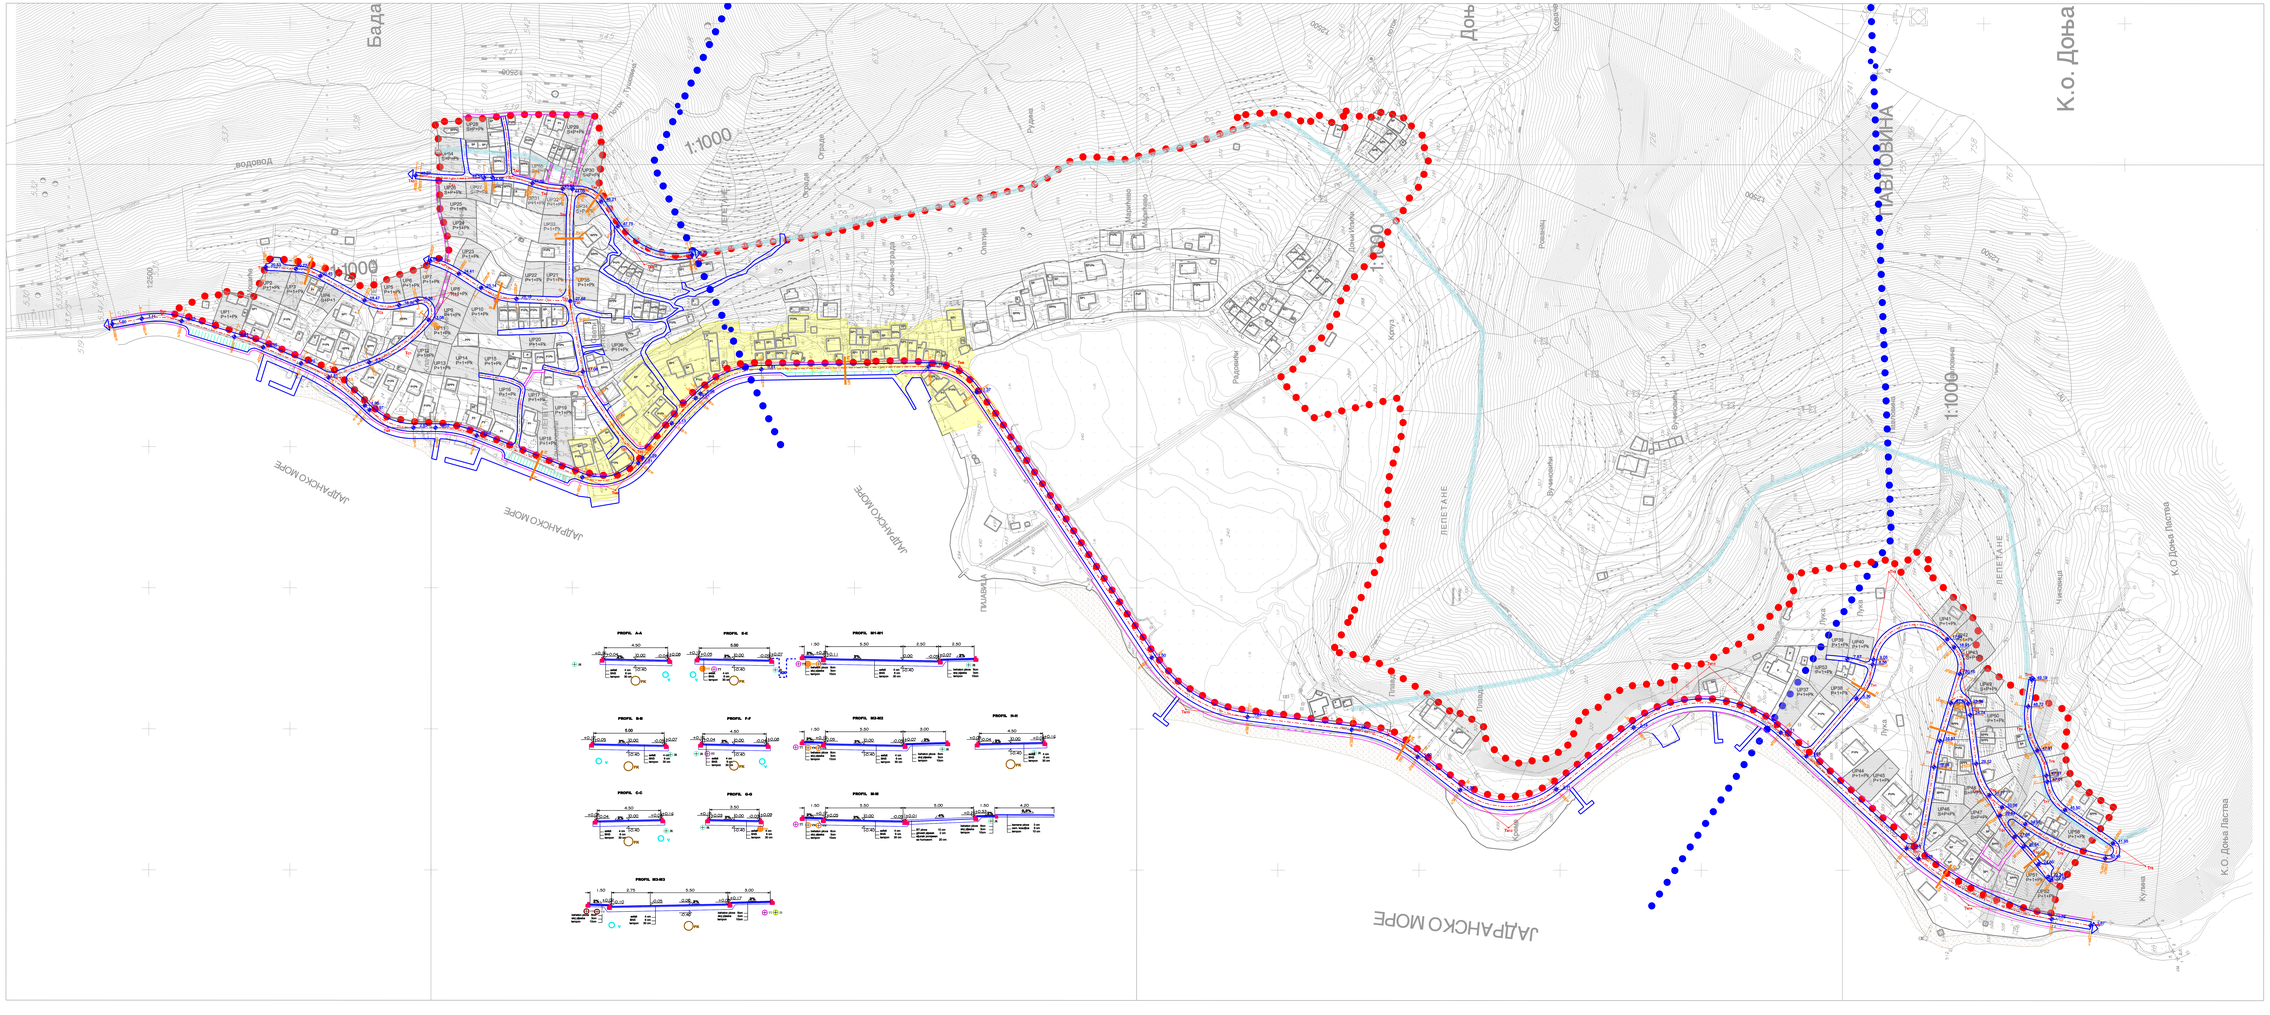

Legenda

- granica zahvata DUP - a Lepetane - 20.24 ha
- granica sanitarne zaštite izvorišta Plavda
- površina zahvata UP - a ambijentalne cjeline Lepetani - 1.50 ha

- A - energetski kabl javne rasvjete h = 80 cm
- B - energetski kabl niskog napona h = 80 cm
- C - energetski kabl 10kV h = 80 cm
- H - telefonska kanalizacija (2x kabl TKSM2x0,8) h = 80cm
- E - fekalna kanalizacija h =150 cm
- F - fekalna kanalizacija h =150 cm
- G - vodovod h =130 cm

0 10 20 30 40 50 60 70 80 90 100 METAR

LEPETANE

DETALJNI URBANISTIČKI PLAN

OBRAĐIVAČ:	IPG Zavod za projektovanje i urbanizam Herceg Novi			
INVESTITOR:	OPŠTINA TIVAT			
NAZIV PROJEKTA:	DETALJNI URBANISTIČKI PLAN LEPETANA			
FAZA:	SAOBRAĆAJ			
PRILOG:	Plan nivelacije			
RADNI TIM:	URBANIZAM	MUJEDIN KONJEVIĆ, dipl. ing. arh. SNEŽANA SUNIĆ, dipl. ing. arh.	DATUM:	IPG 2007/ god.
	SAOBRAĆAJ	NIKOLA TRTICA, dipl. ing. saob.		
	HIDROSISTEM	BILJANA MARKOVIĆ, dipl. ing. građ. XAVIBER LJUBIŠIĆ, ing. građ.		
	ELEKTROSISTEM	LJILJANA KONJEVIĆ dipl. ing. el.	RAZMJERA:	1 : 1000
	ZAŠTITA ŽIVOTNE SREDINE HORTIKULTURA	MUJEDIN KONJEVIĆ, dipl. ing. arh. MILICA BERBEROVIĆ, dipl.ing.pej.arh.	BROJ LISTA:	11