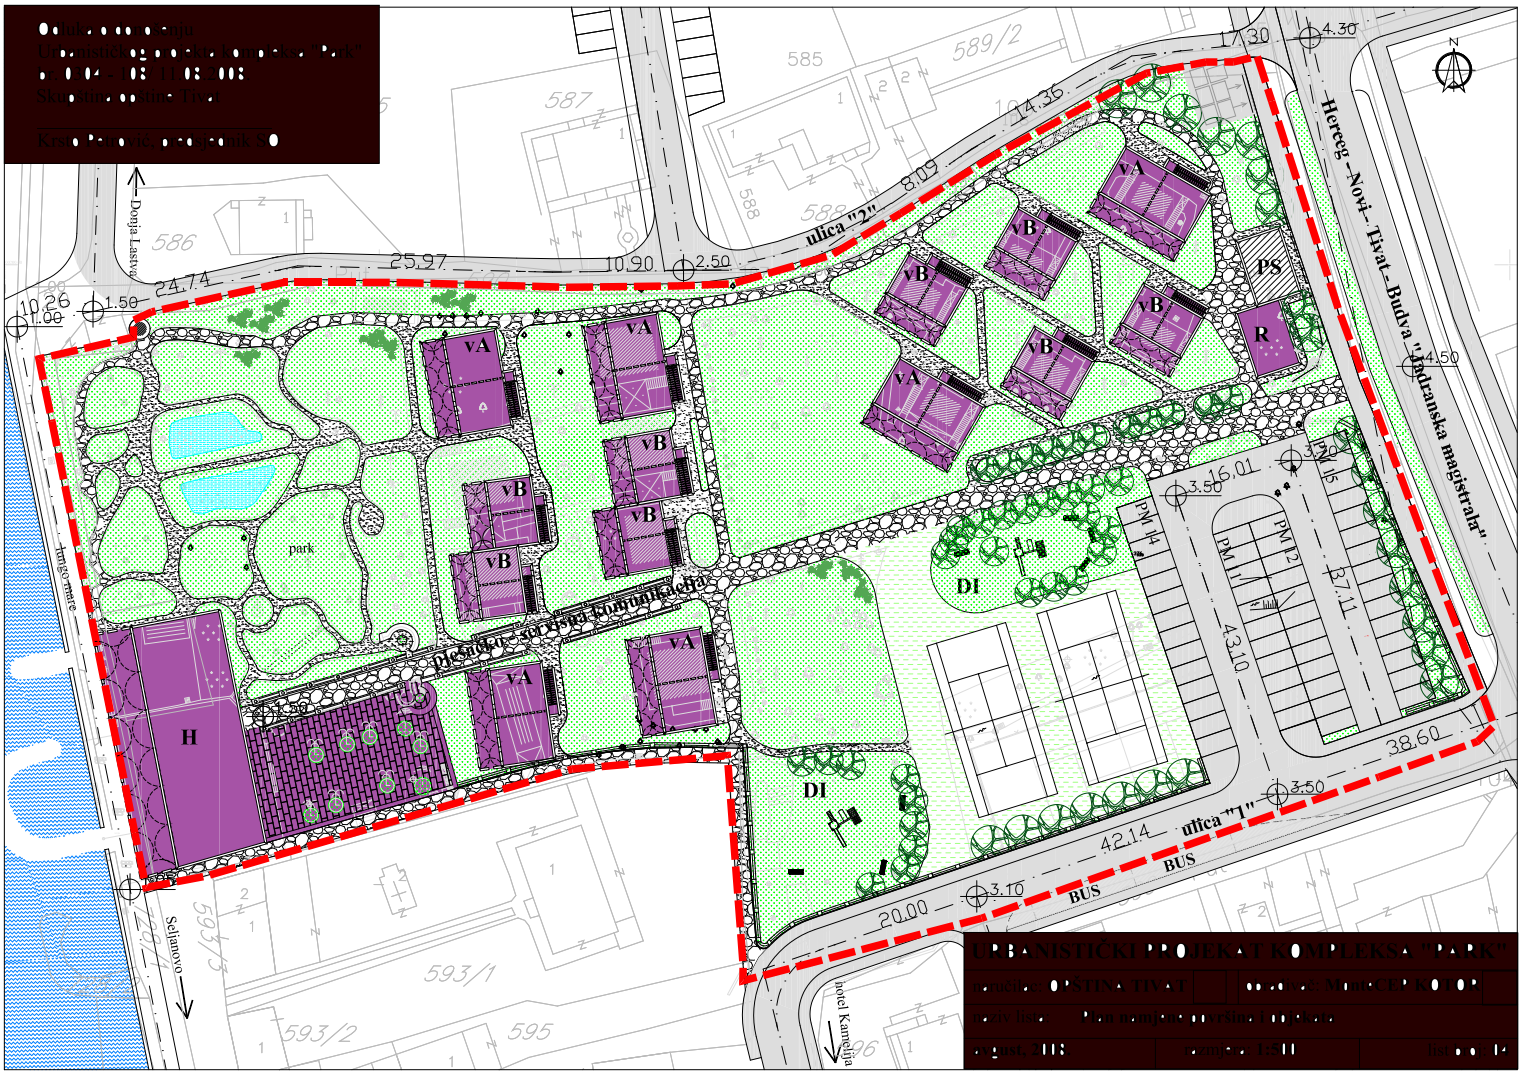
Odluka o donošenju
Urbanističkog projekta kompleksa "Park"
br. 0104 - 108/1108/2008
Skupština opštine Tivat
Krsto Petrović, predsjednik SO
URBANISTIČKI PROJEKAT KOMPLEKSA "PARK"
naručilac: OPŠTINA TIVAT
obradivač: MonteCEP KOTOR
naziv lista: Plan namjene površina i projekata
avgust, 2008.
razmjera: 1:500
listopaj: 14
Donja Lastva
Seljanovo
hotel Kamelija
Hereeg - Novi - Tivat - Budva "Jadranska magistrala"
ulica "2"
ulica "1"
park
pješačko - servisna komunikacija
H
DI
vA
vB
PS
R
BUS
PM 1
PM 2
PM 4
PM 5
585
586
587
588
589/2
593/1
593/2
595
596
10.26
1.00
1.50
24.74
25.97
10.90
2.50
8.09
14.36
17.30
4.30
4.50
16.01
3.50
3.20
37.11
43.10
38.60
42.14
20.00
3.10