
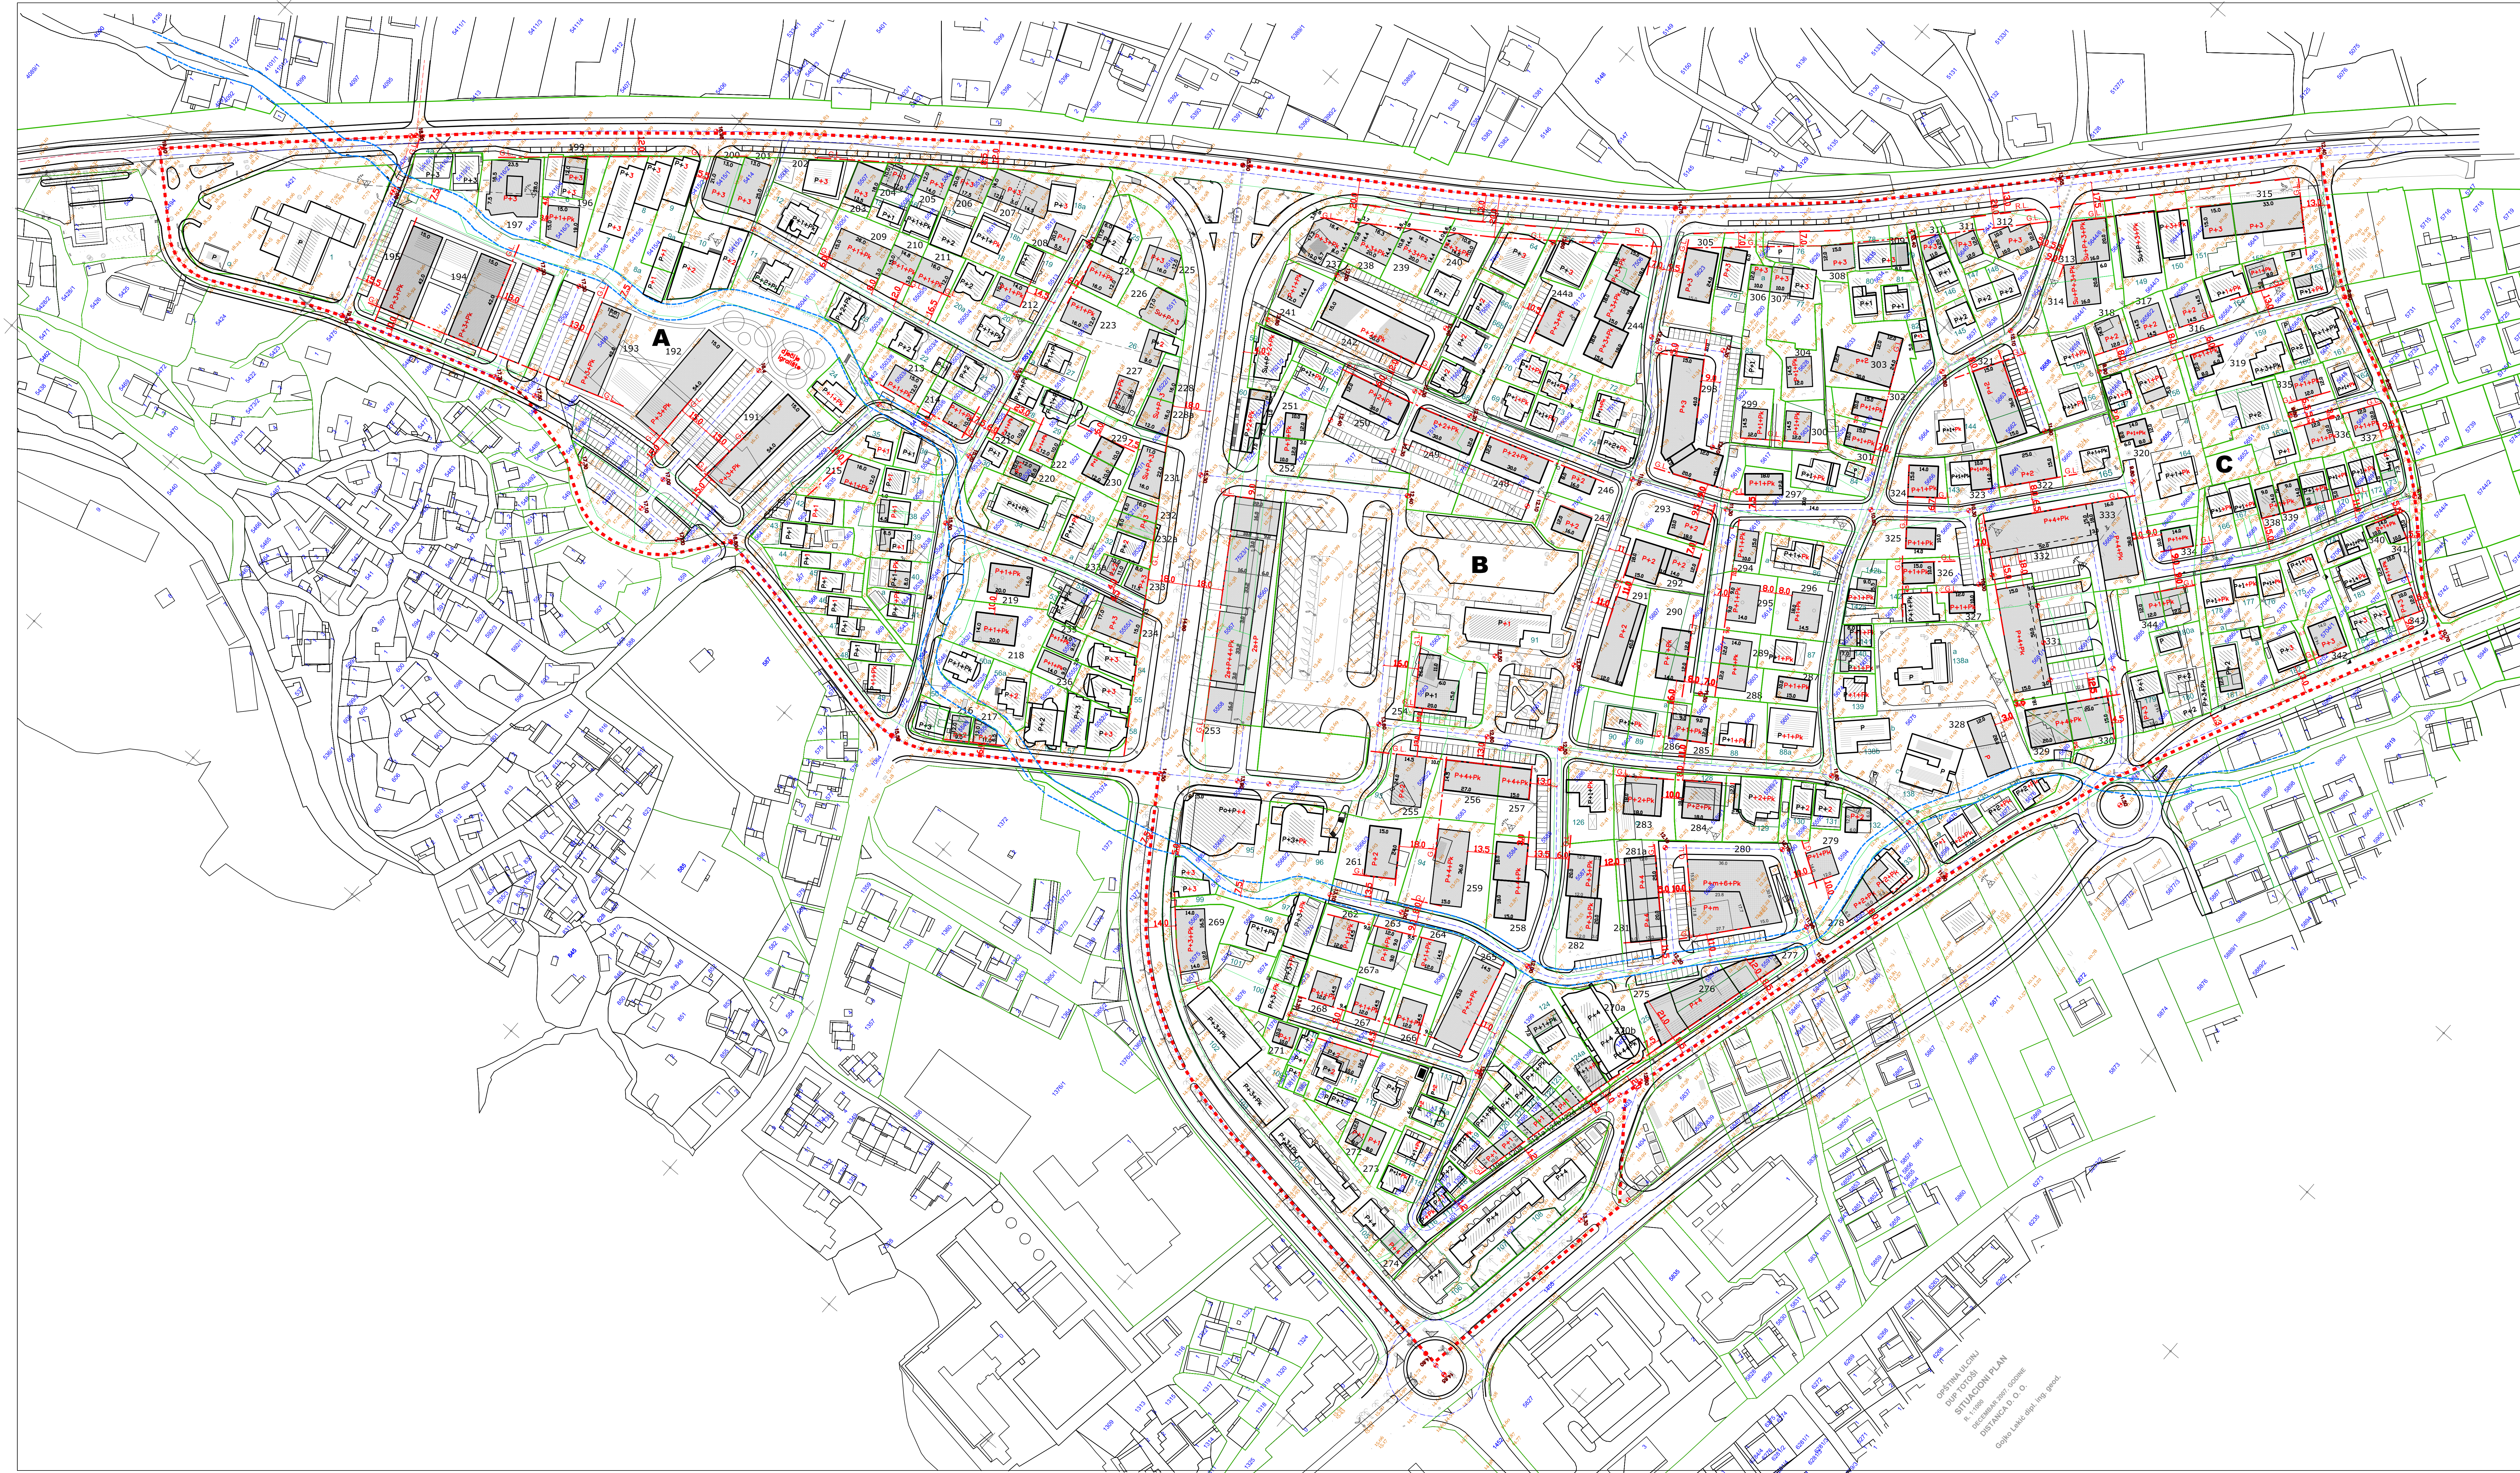


izmjene i dopune
DUP-a "TOTOŠI" ULCINJ

PARCELACIJA I REGULACIJA
R 1:1 000

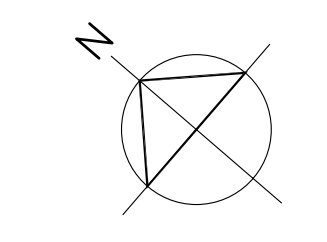

- A** oznaka zona
- granica zona
- granica zahvata DUP-a
- ▨ postojeći objekti
- ▨ planirani objekti
- urbanistička parcela
- granica katastarske parcele koja je u sklopu urbanističke regulacija Bratice (preparcelacija)
- 119 broj objekata i urb. parcele (postojeći objekat)
- 342 broj objekata i urb. parcele (planirani objekat)
- GL— građevinska linija
- RL— regulaciona linija
- P+1 postojeća spratnost
- P+2 planirana spratnost
- P+1+Pk planirana nadgradnja

GRADSKA ULCINJ
DUP "TOTOŠI"
SITUACIONI PLAN
1:1000
DIPLOMA O. O. O.
Osnov: Laskar: 1994. lrg. grad.

| | | | |
|---|--------|--|---|
| Naziv projektna organizacije: GRADJEVINSKI FAKULTET INSTITUT ZA GRAĐEVINARSTVO PODGORICA | | Investitor: SKUPŠTINA OPŠTINE ULCINJ | Broj ugovora: Vrh. broj: |
| Vicelni projektant: Nikola Drakić dipl.ing.arh. | potpis | Naziv objekta i mjesto gradnje: Izmjene i dopune DUP-a "TOTOŠI" ULCINJ | Datum: sept. 2009. |
| Odgovorni projektant: Nikola Drakić dipl.ing.arh. | potpis | Visina projekta: DUP | Šifra objekta: |
| Projektant: Mr. Biljana Ivanović dipl.ing.grad. | | Dio projekta: 1. URBANIZAM | Šifra vrsti: |
| Saradnik: Filip Aleksić dipl.ing.arh. | | Crtež: PARCELACIJA I REGULACIJA | Šifra dijela: 1:1000 Šifra br.: 10 |