

IZMENE I DOPUNE DETALJNOG URBANISTIČKOG PLANA "GORNJA GORICA 2" U PODGORICI



LEGENDA:

- STANOVANJE
- porodično
 - višeporodično
 - porodično sa delatnostima
 - višeporodično sa centralnim delatn
 - KOMERCIJALNE FUNKCIJE
 - trgovina i usluge
 - JAVNE POUK[INE
 - urelene zelene površine
 - KOMUNALNE FUNKCIJE
 - IS trafo stanica
 - SAOBRAĆAJNE POUK[INE
 - ulice
 - platoi, staze i trotoari
 - privatni prilazi
 - P mirujućii saobraćaj
 - granica izmena DUP-a


NAMENE POUK[INA

R 1:1000 list.br.1

URBANODJEKTI - PREDUZEE ZA KONSALTING,
URBANIZAM, PROJEKTOVANJE I INŽENJERING

Rukovodilac izrade plana:
Zorica Svetenovič, dipl.ing.-arh.
Projektni inženjeri:
Zorica Svetenovič, dipl.ing.-arh.
Sarađnik:
Ivana Čarič, dipl.inž.planer

Direktor:
Andreja Andrič, dipl.ing.-arh.
jun 2005.

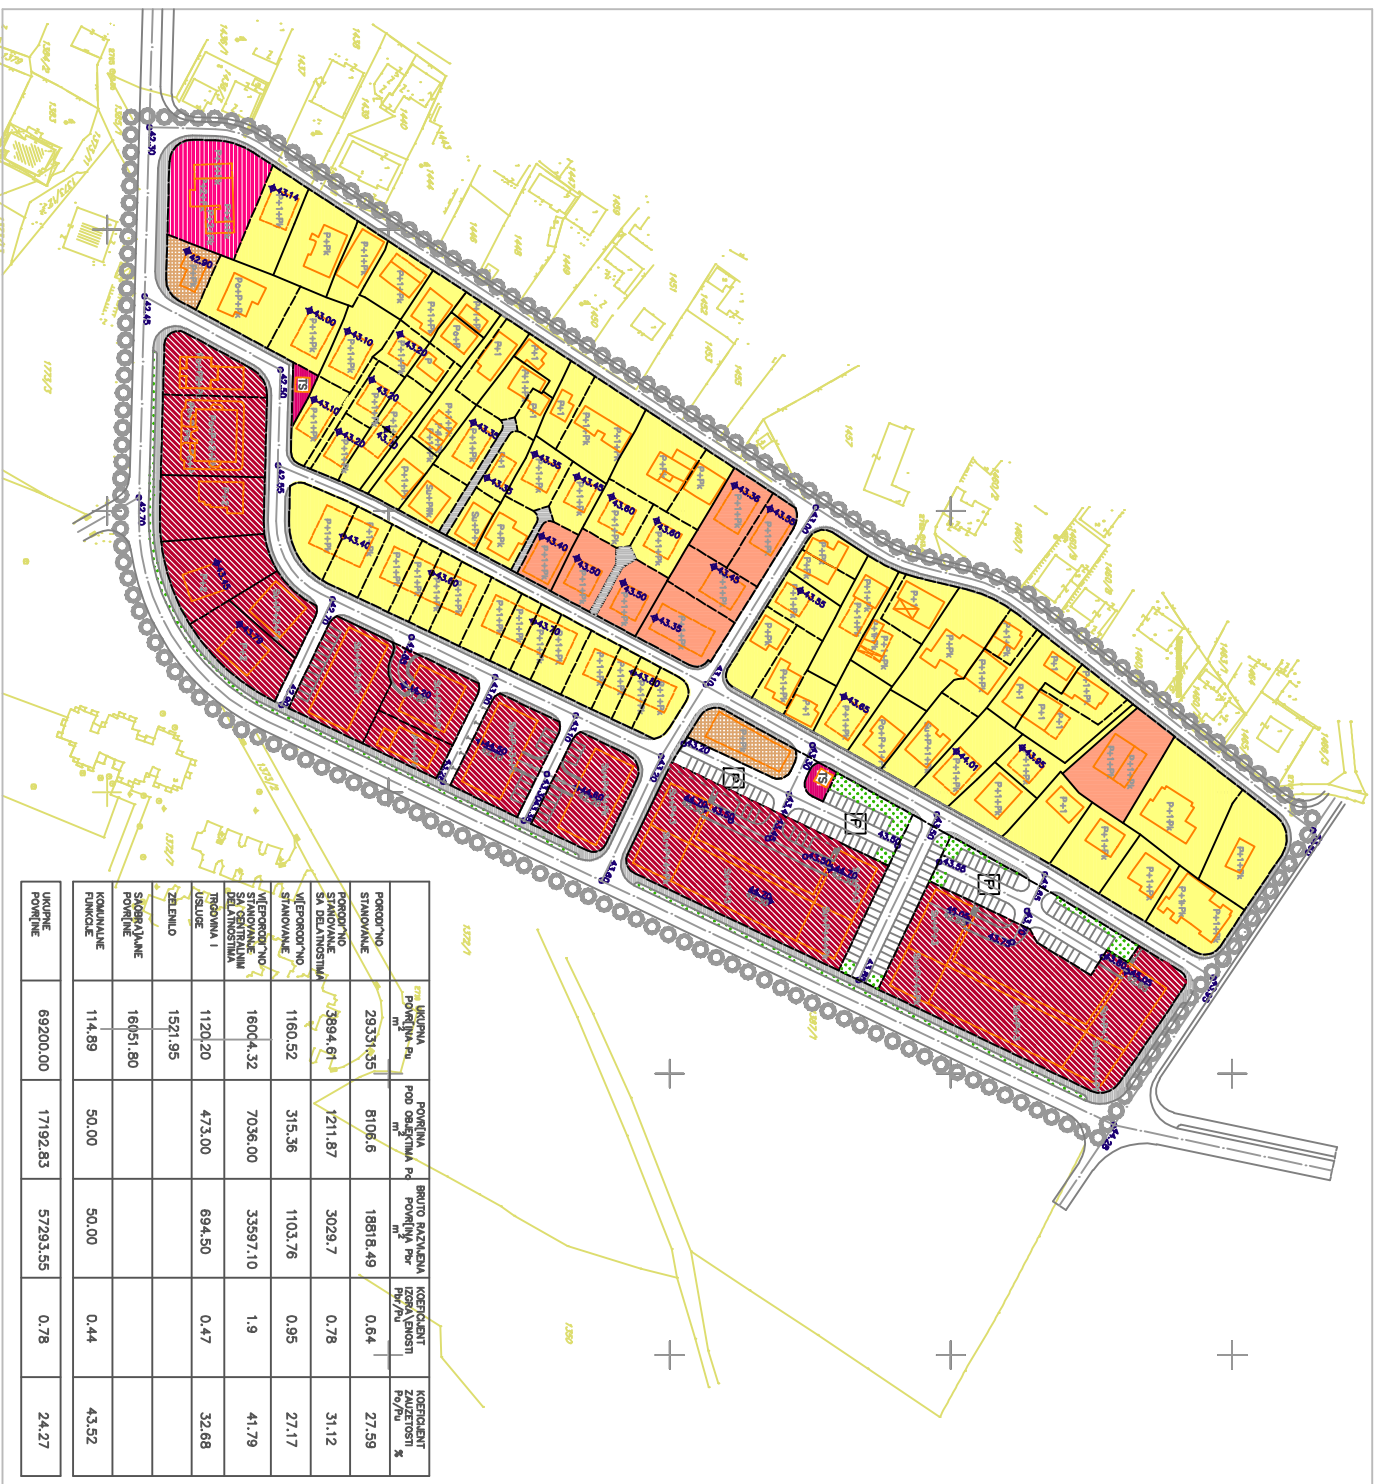

PORODIČNO STANOVANJE	VIŠEPORODIČNO STANOVANJE	VIŠEPORODIČNO STANOVANJE SA DELATNOSTIMA	TRGOVINA I USLUGE	ZELENILO	SAOBRAĆAJNE POUK[INE	KOMUNALNE POUK[INE	UKUPNE POUK[INE
