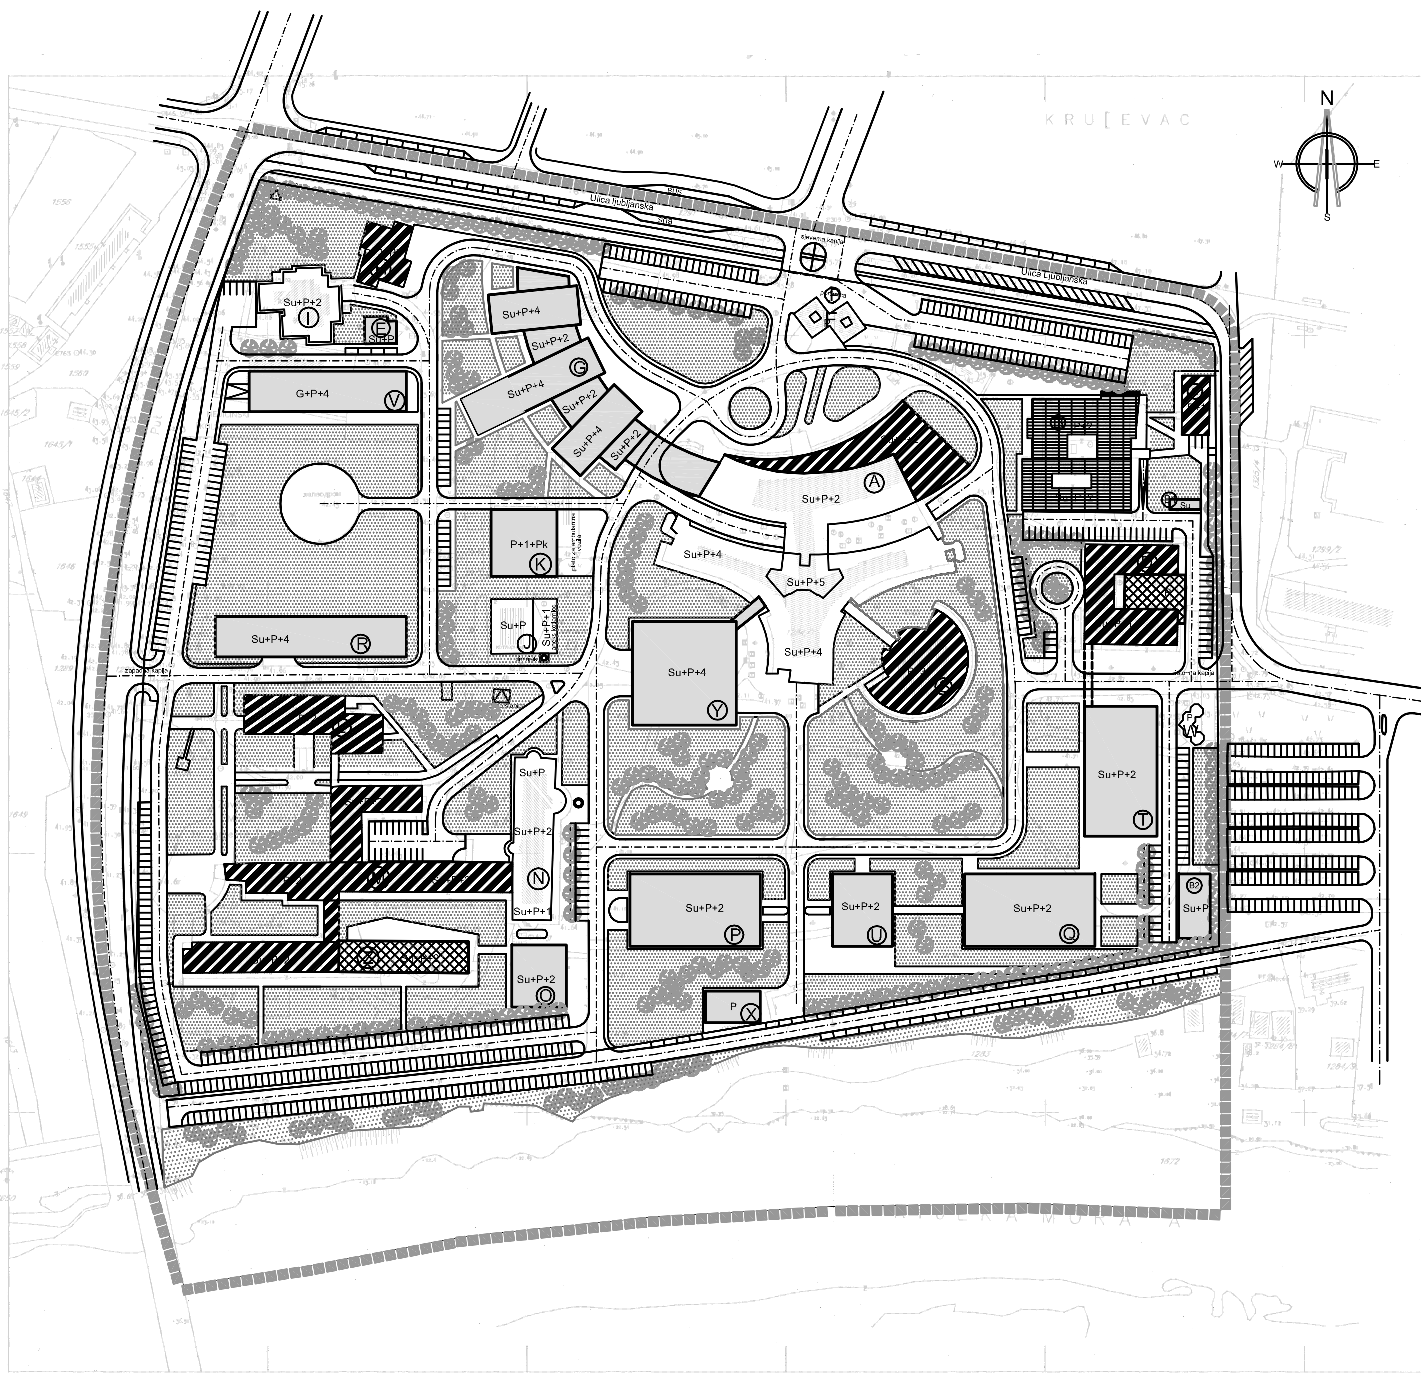

Дирекција за некретнине Републике Црне Горе
Овјерава директор

РАЗМЈЕРА 1:1000
еквидистанција 1м

LEGENDA:

oznaka u planu	namjena	površina pod objektom(m2)	BRGP	maksimalna spratnost
A	KLINICKA BOLNICA	5200	23278 -postojece 1105-nadogradnja	Su+P+5
B	INSTITUT ZA NACIONALNO ZDRAVLJE CRNE GORE	1807	2021-postojece 2168-nadogradnja	Su+P+2
B1	SKLADIŠNI PROSTOR	48	48	Su
B2	VIVARIJUM	300	300	Su+P
C	ANEKS INSTITUTA ZA NAC. ZDRAVLJE CRNE GORE	253	253 -postojece 253-nadogradnja	P+1
D	DIJAGNOSTIKA RADIOLOGIJE, BRAHITERAPIJA	1200+375	1200-postojece 1200-nadogradnja 375-dogradnja	Su+P+1
E	MRTVACNICA	125	250	Su+P
F	INFORMACIJE - APOTEKA	264	264	P
G	ANEKS KLINICKE BOLNICE	2800	11000	Su+P+4
H	STOMATOLOŠKA KLINIKA	410	1025-postojece 410-nadogradnja	P+2+Pk
I	CENTAR ZA PATOLOGIJU I SUDSKU MEDICINU	622	1866	Su+P+2
J	TEHNICKO POSTROJENJE	535	730	Su+P+1
K	TEHNICKA SLUŽBA	650	1625	P+1+Pk
L	DJECJA POLIKLINIKA	840	2520	P+2
M	DJECJA KLINIKA	2600	7900	Su+P+2
N	MEDICINSKI FAKULTET	1014	3000	Su+P+2
O	ADMINISTRACIJA	540	1660	Su+P+2
P	REZERVNI OBJEKAT	1250	3750	Su+P+2
Q	KLINIKA ZA INFEKTIVNE I KOŽNE BOLESTI	1250	3750	Su+P+2
R	REZERVNI OBJEKAT	1200	6000	Su+P+4
S	INTERNO ODJELJENJE NADOGRADNJA	1367	1367	P+3
T	DNEVNA BOLNICA ZA RADIOTERAPIJU	1250	3750	Su+P+2
U	KLINIKA ZA MENTALNO ZDRAVLJE	680	2010	Su+P+2
V	REZERVNI OBJEKAT	1000	5000	G+P+4
W	POSLOVNI OBJEKAT	82	82	P
X	OBJEKAT ZA PRIVREMENO ODLAGANJE OTPADA	180	180	P
Y	ANEKS KLINICKE BOLNICE	1600	9000	Su+P+4
Z	CENTAR ZA NEDONOŠCAD	600	1800	Su+P+2

NAPOMENA:
Površine suterena i podruma ne ulaze u proračun BGP objekta
Potkrovlje objekata "H" i "K" je računato sa koeficijentom redukcije 0,5

granica urbanističkog projekta
granica urbanističke parcele
postojeći objekat
planirani objekat
planirana nadogradnja
izvedena nadogradnja
planirana dogradnja

izmjene i dopune urbanističkog projekta

Klinički centar Crne Gore PODGORICA

KCCG

predlog plana

SO PODGORICA
ODLUKA O UP-u "Klinički Centar Crne Gore"
U PODGORICI
Br. 01-030/06-5014
Podgorica, 27.06.2006

Predsjednik Op{tine Podgorica
Dr Miomir Mugo{a

plan namjene površina
sa planom intervencija

R 1:1000

06

MonteCEP, Kotor, jun 2006.