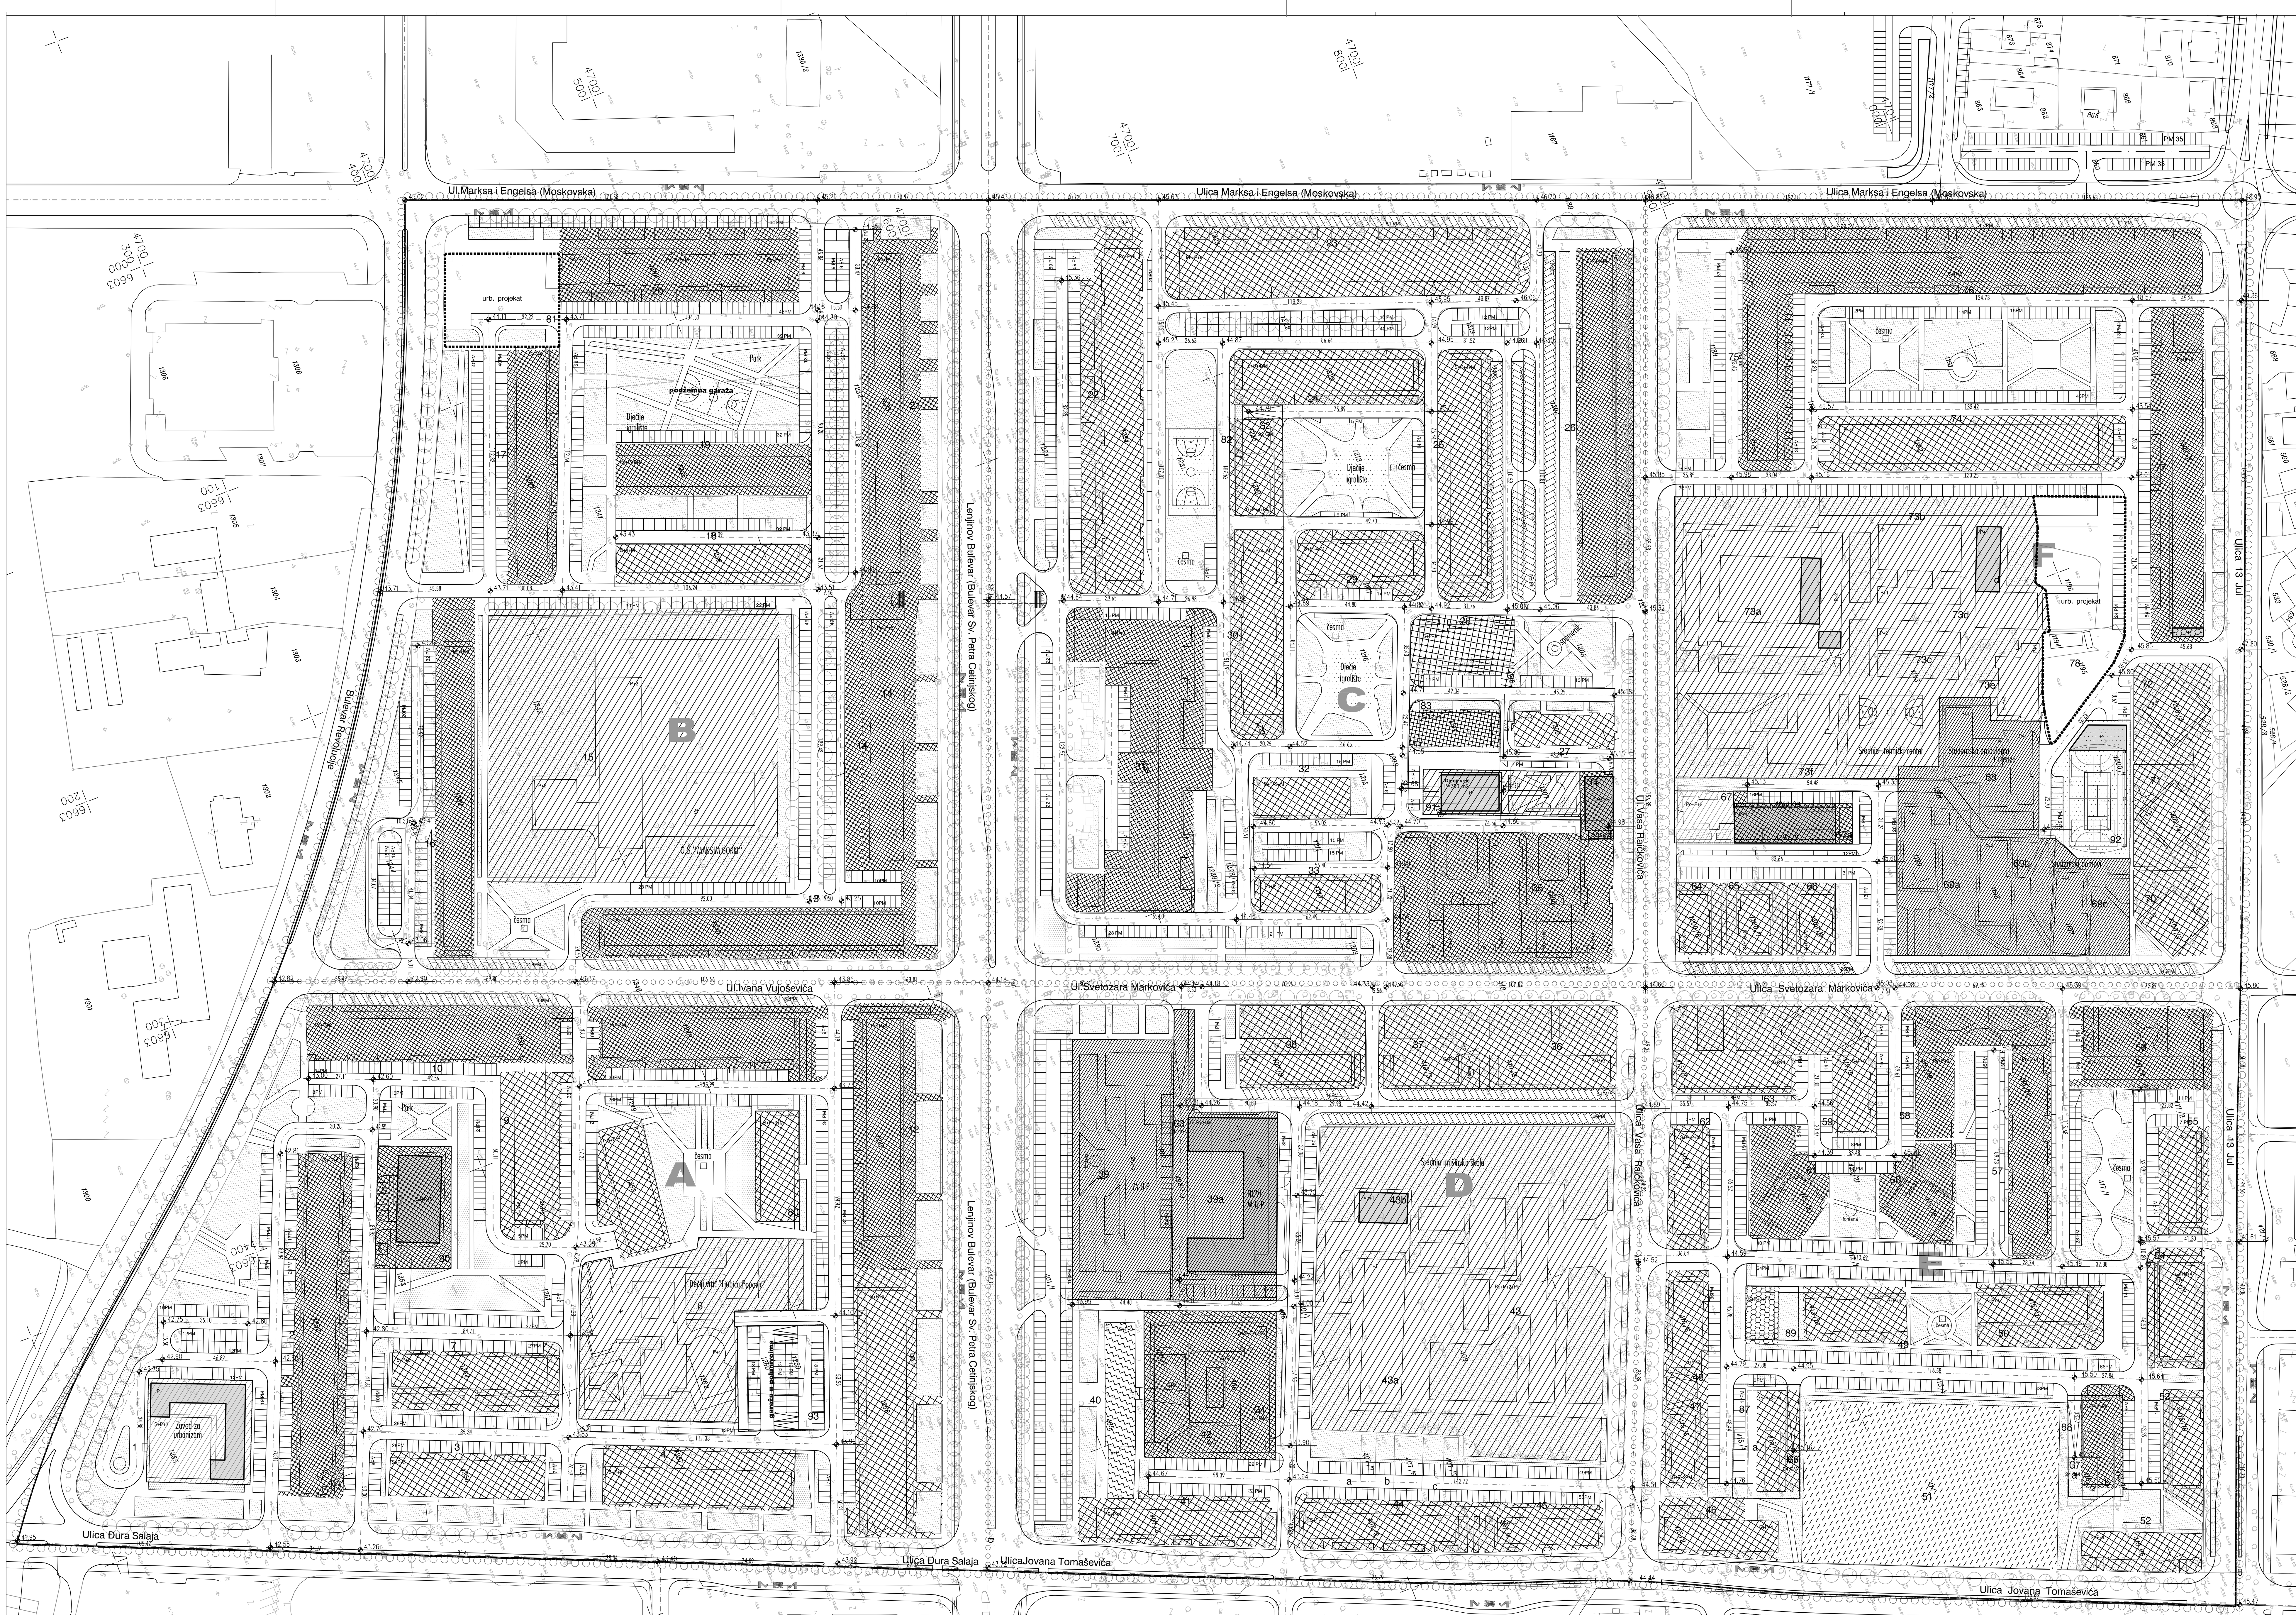

- GRANICA DUP-a
- GRANICA ZONE
- F OZNAKA ZONE
- 32 OZNAKA OBJEKTA-PARCELE
- P+ ... SPRATNOST OBJEKTA
- OBJEKAT U IZGRADNJI
- prostor predviđen za razradu urbanističkim projektom

RADNE ZONE
- elektroprivreda
- projektovanje
- vodoprivreda
- obrazovanje
- društvena zaštita djece i omladine
- organi uprave MUP
- poslovni objekat
- trgovina - kiosci +stamb.o.
- specijalna namjena

ZONE STANOVANJA
- kolektivno stanovanje
- kol. stanovanje sa djelatnostima

OSTALE ZONE
- dječja igrališta i sportski tereni
- zelene površine
- kolski saobraćaj i parkinzi
- trotoari
- staze i slobodne površine

Izmjene i dopune DUP-a

NOVI GRAD 1 i 2

SO PODGORICA

ODLUKA O IZMJENAMA I DOPUNAMA DUP-a "NOVI GRAD 1 i 2" U PODGORICI
BR.
PODGORICA,

PREDSJEDNIK OPŠTINE PODGORICA
DR. MIOMIR MUGOŠA

12 planirano stanje:
NAMJENA POVRŠINA

razmjera:
R 1:1000

investitor: Agencija za izgradnju i razvoj Podgorice DOO

obrađivač: *Holding MONTENEGROINŽENJERING - PODGORICA*